




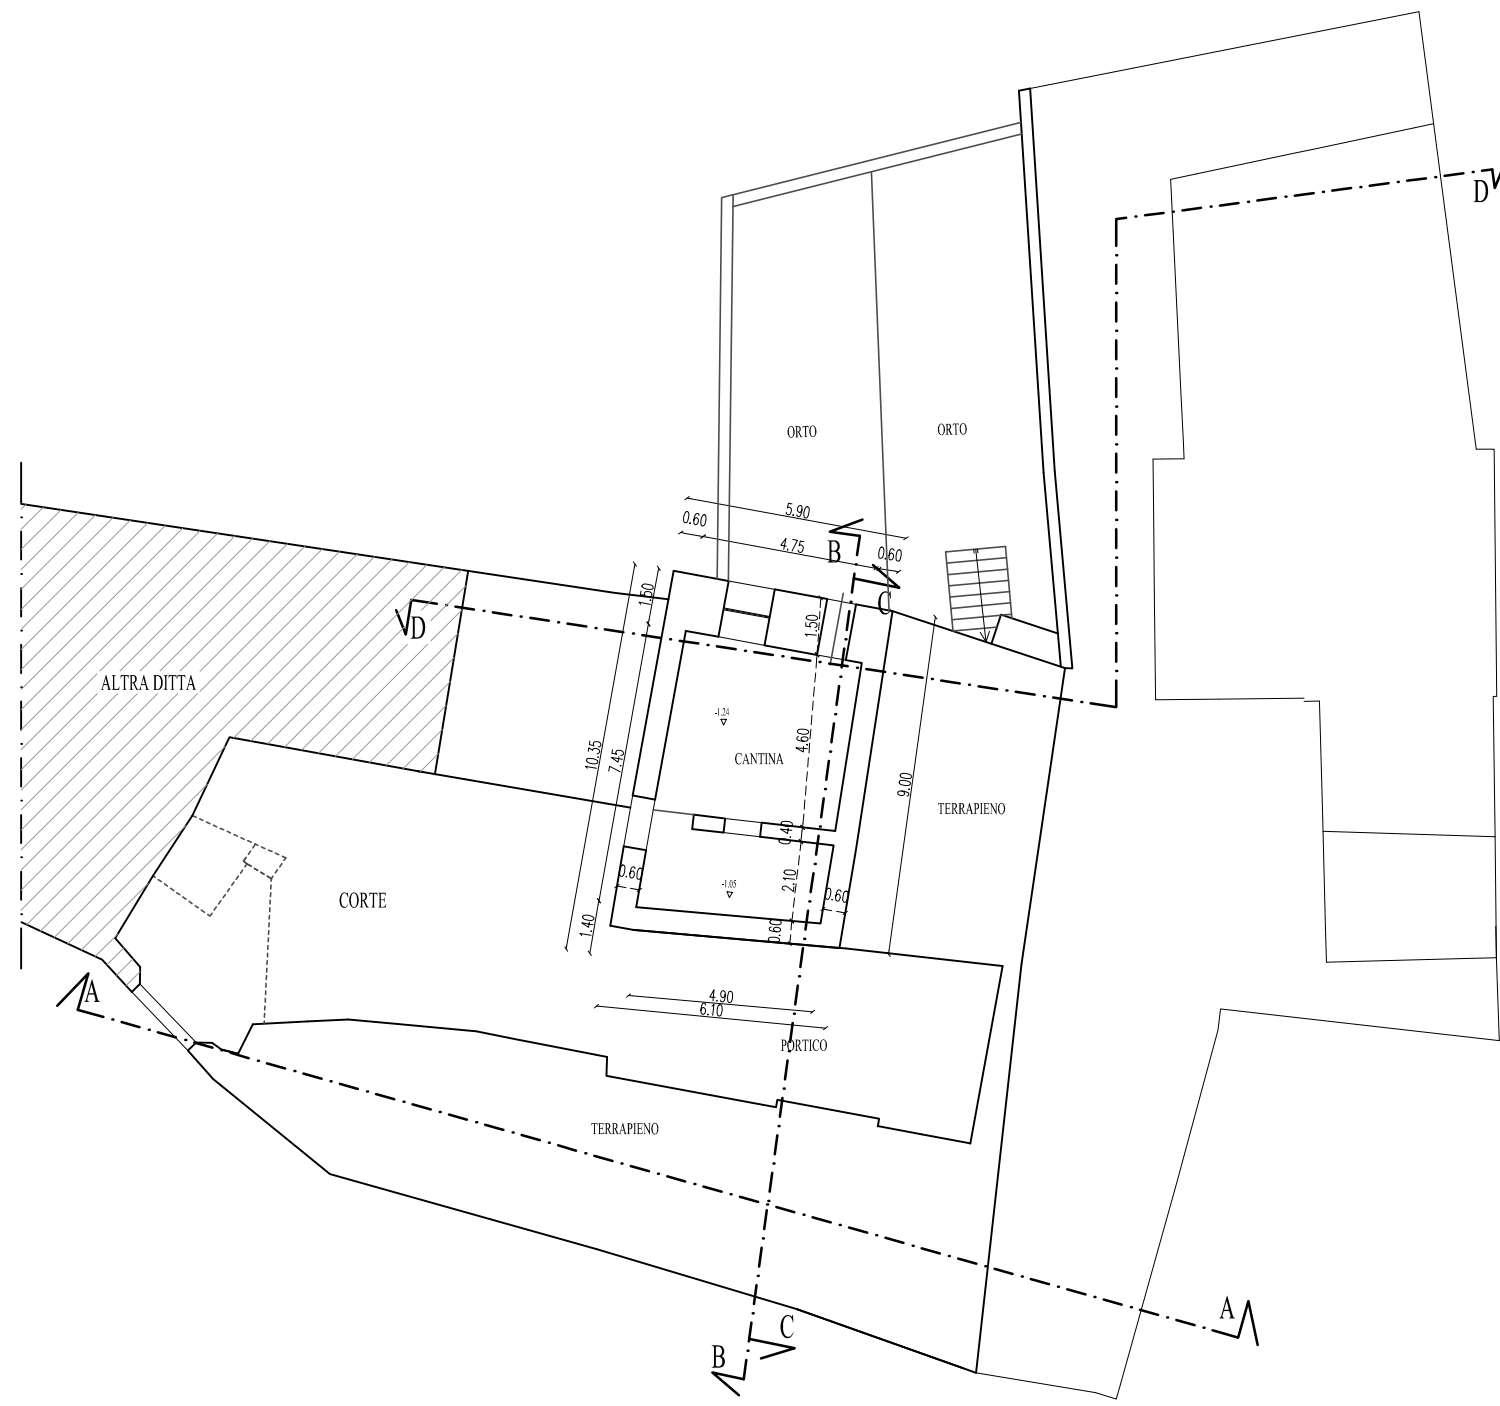


PIANTA PIANO INTERRATO

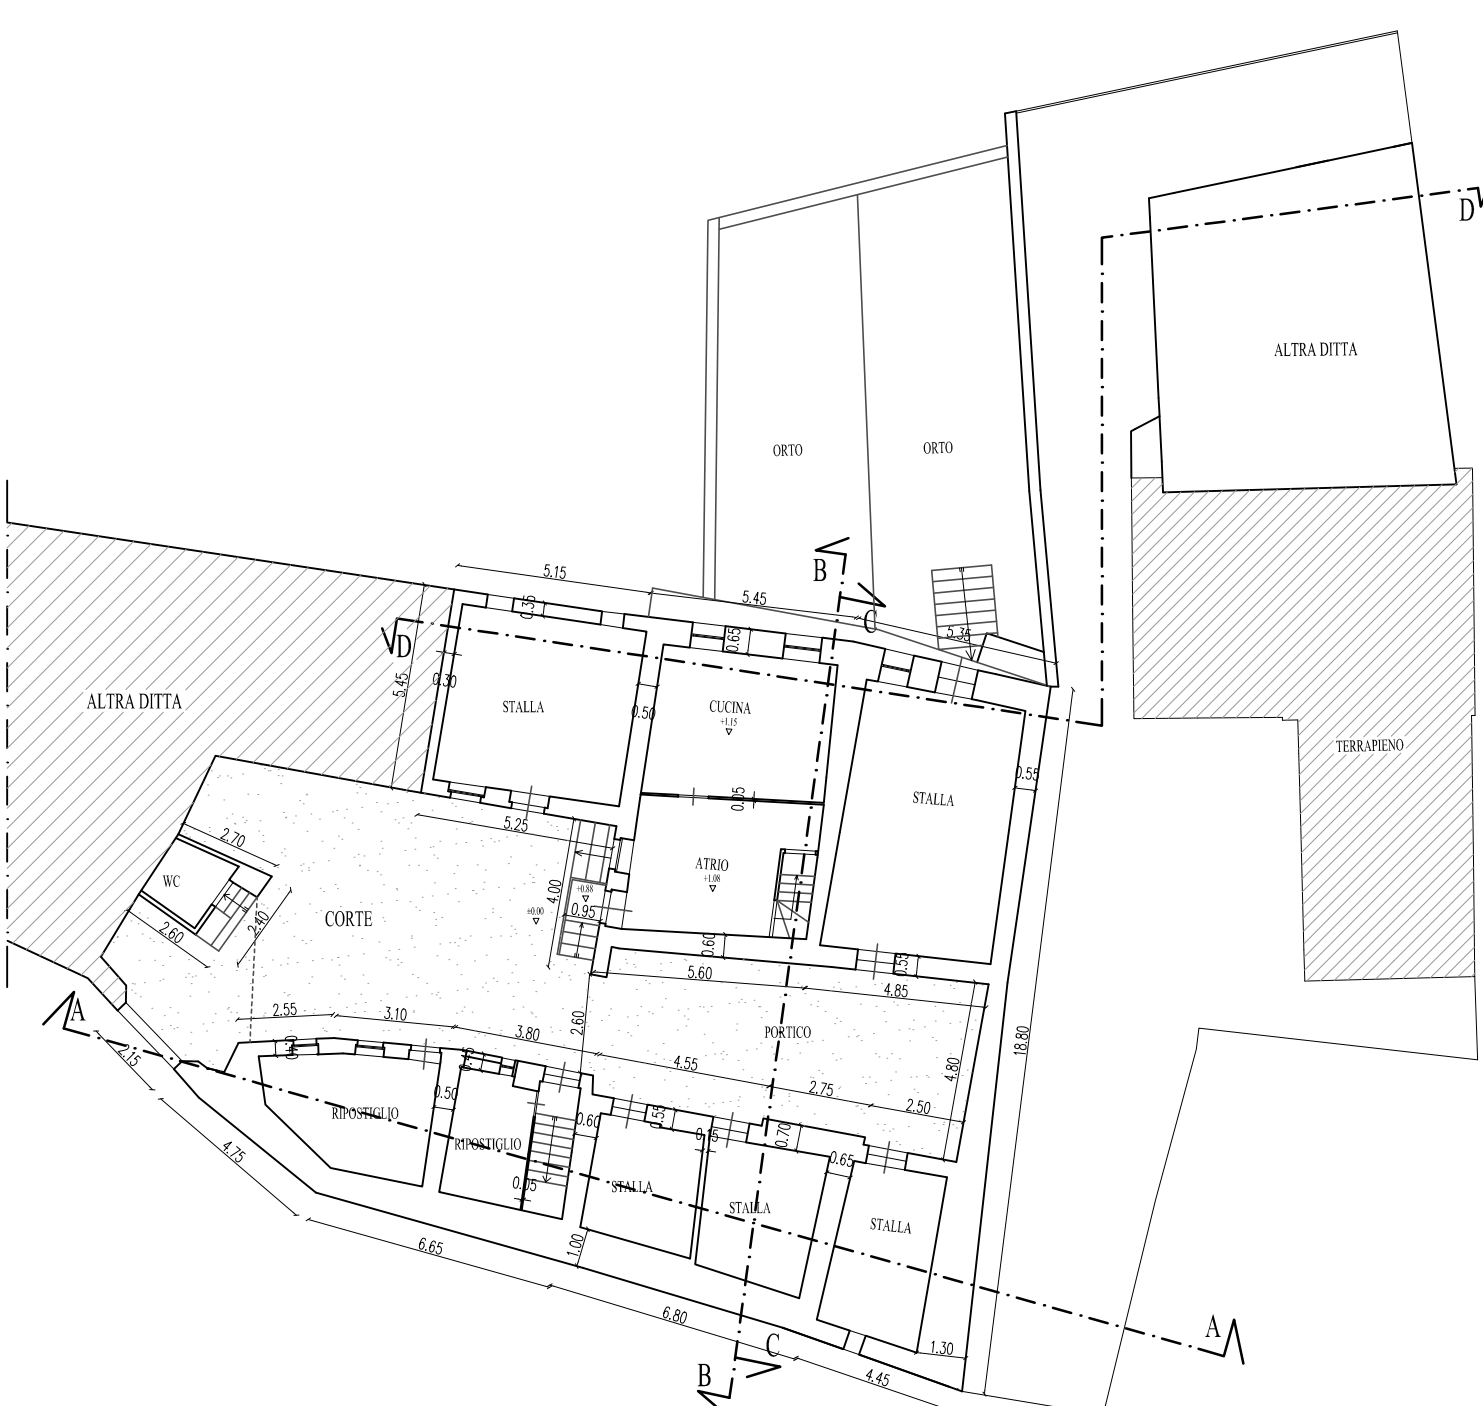


PIANTA PIANO SOTTO STRADA

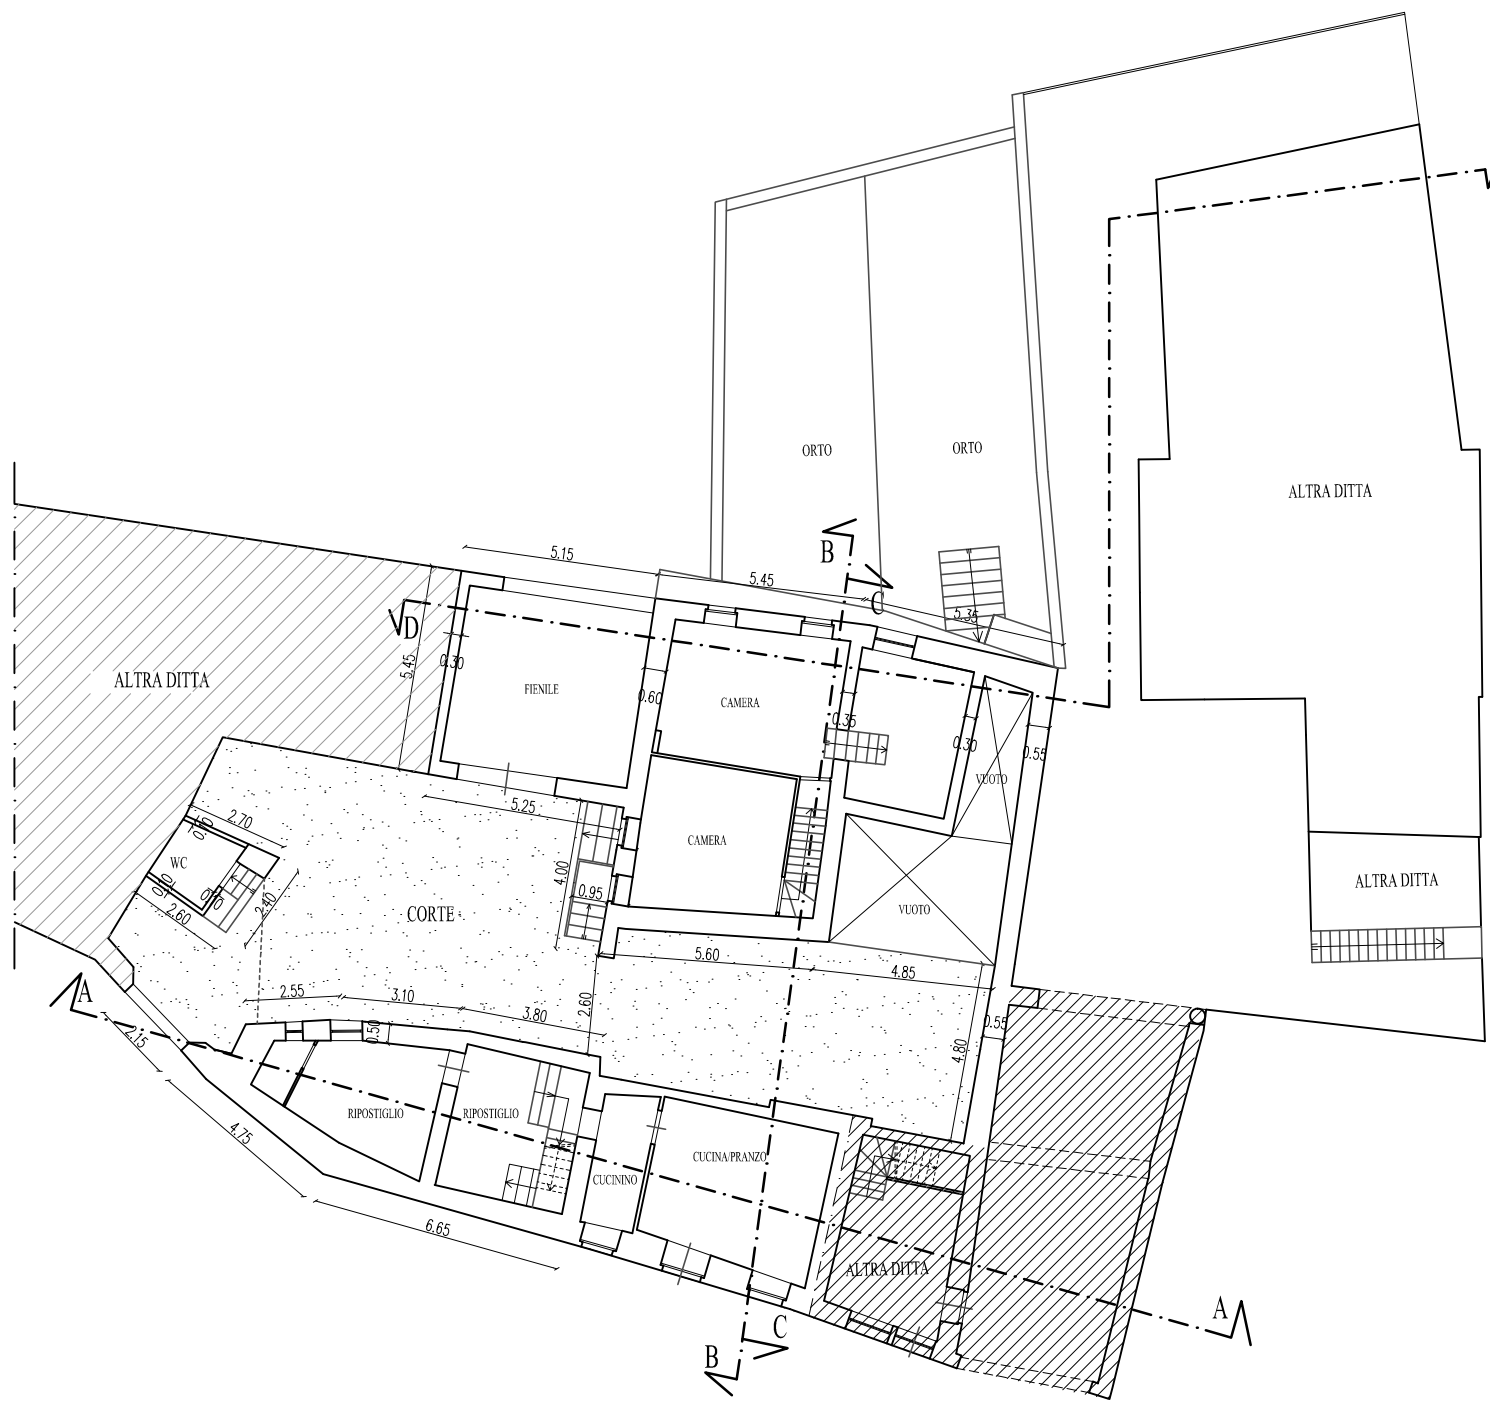


PIANTA PIANO TERRA

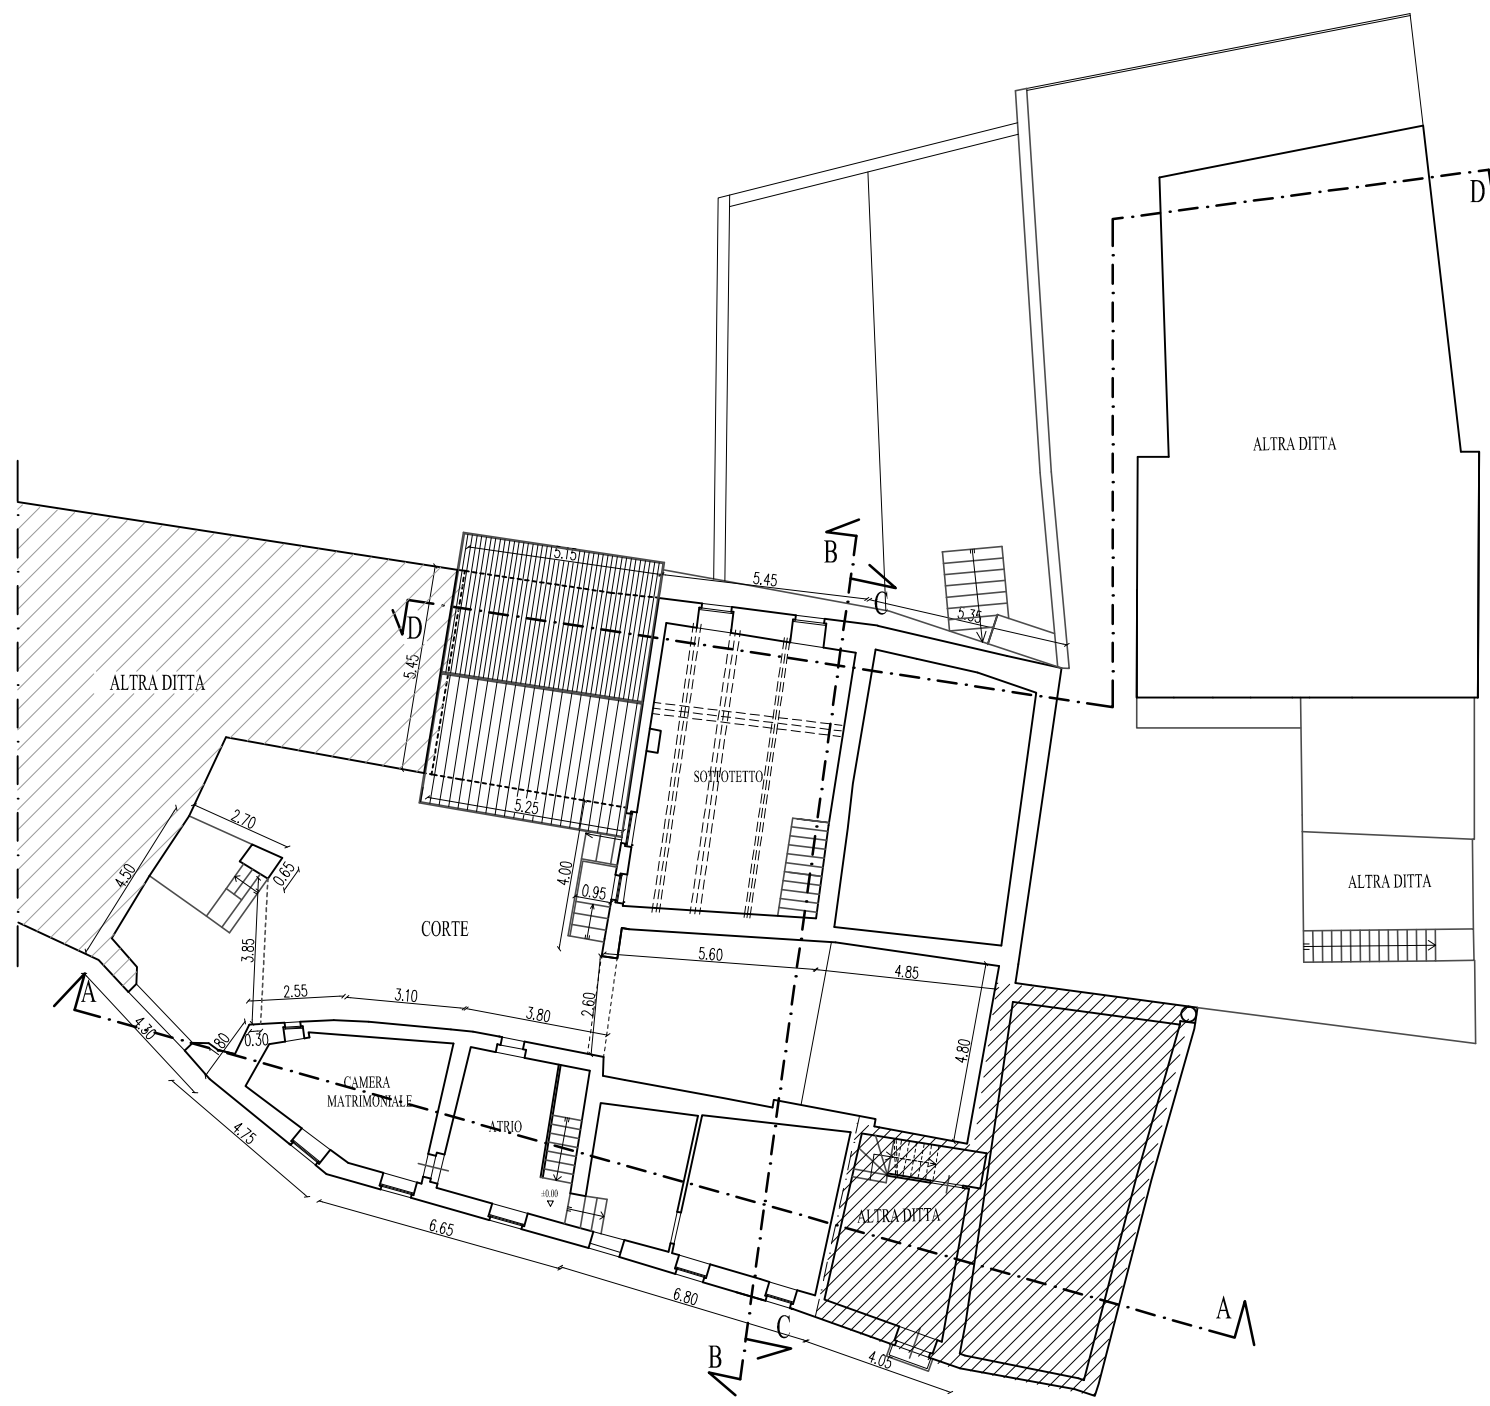


PIANTA PIANO PRIMO

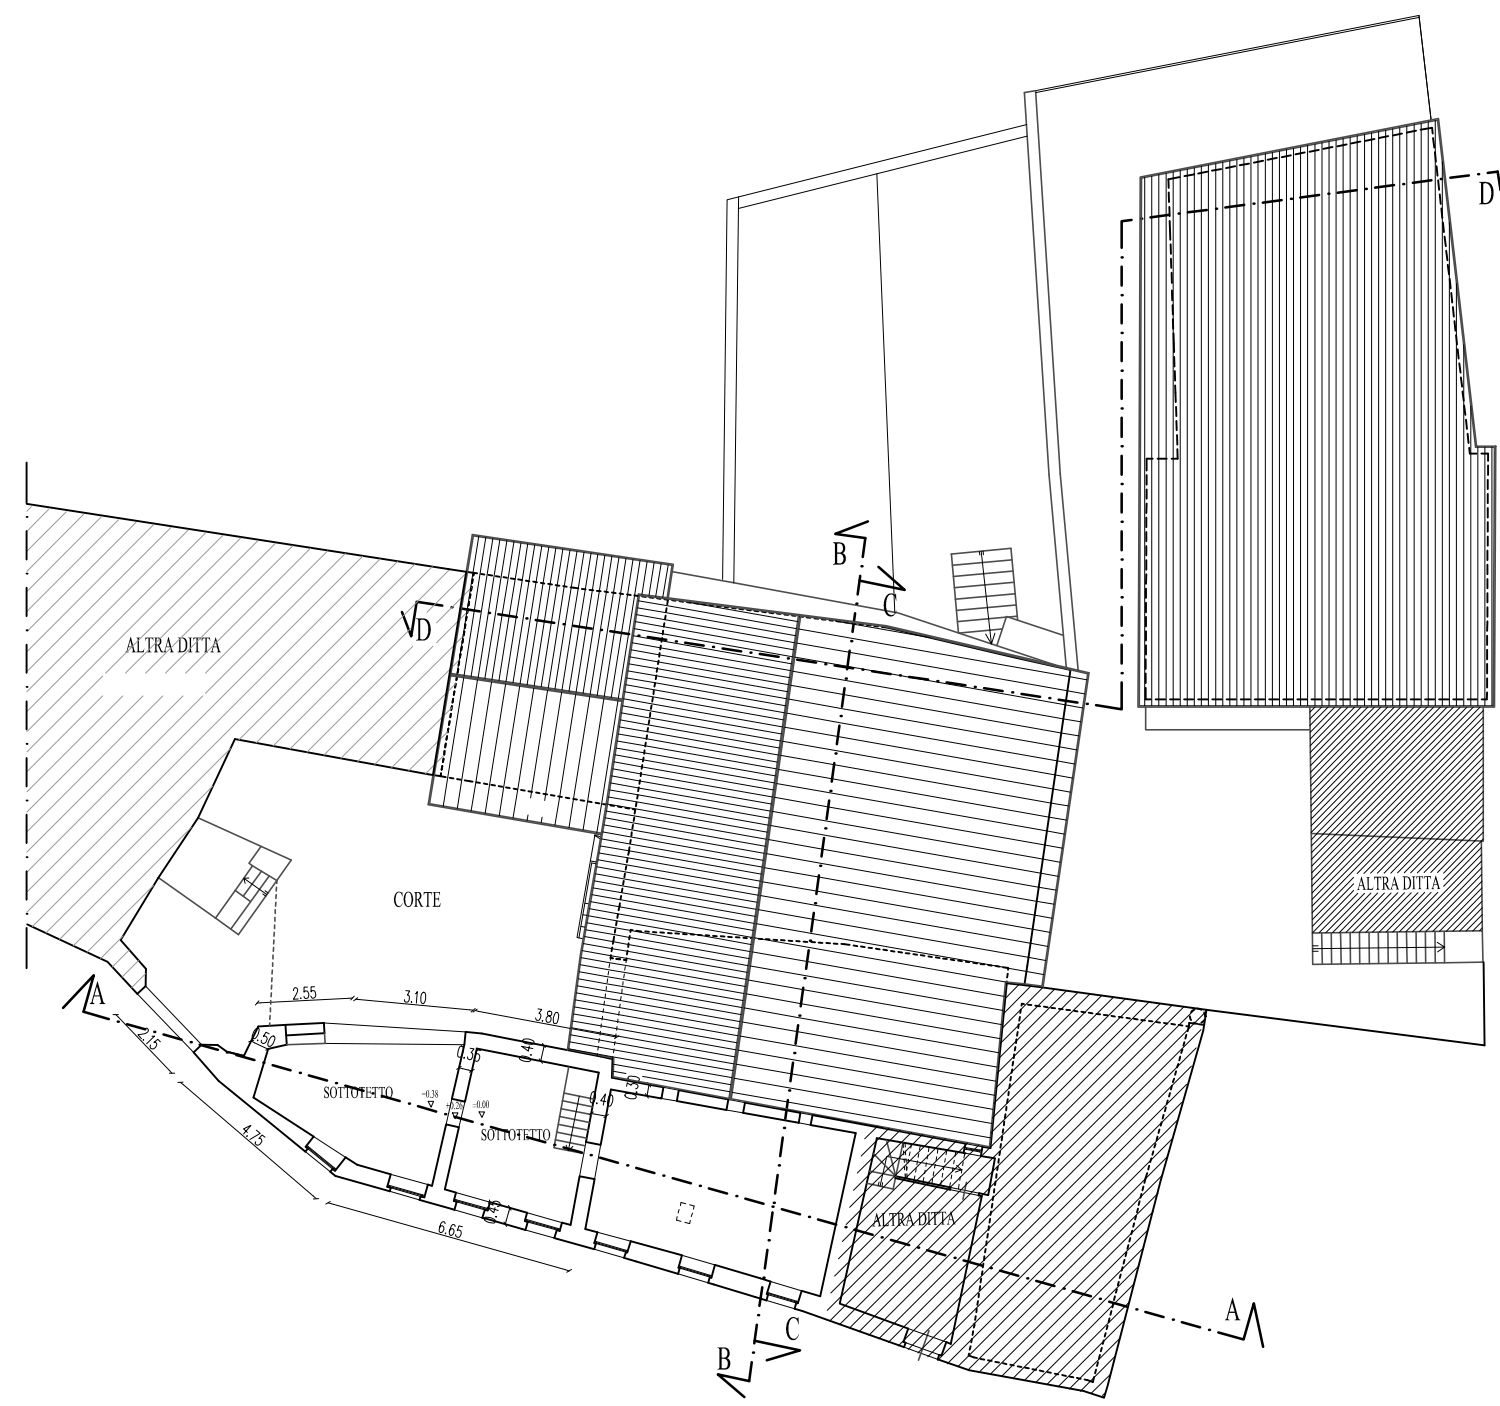


PIANTA PIANO SECONDO

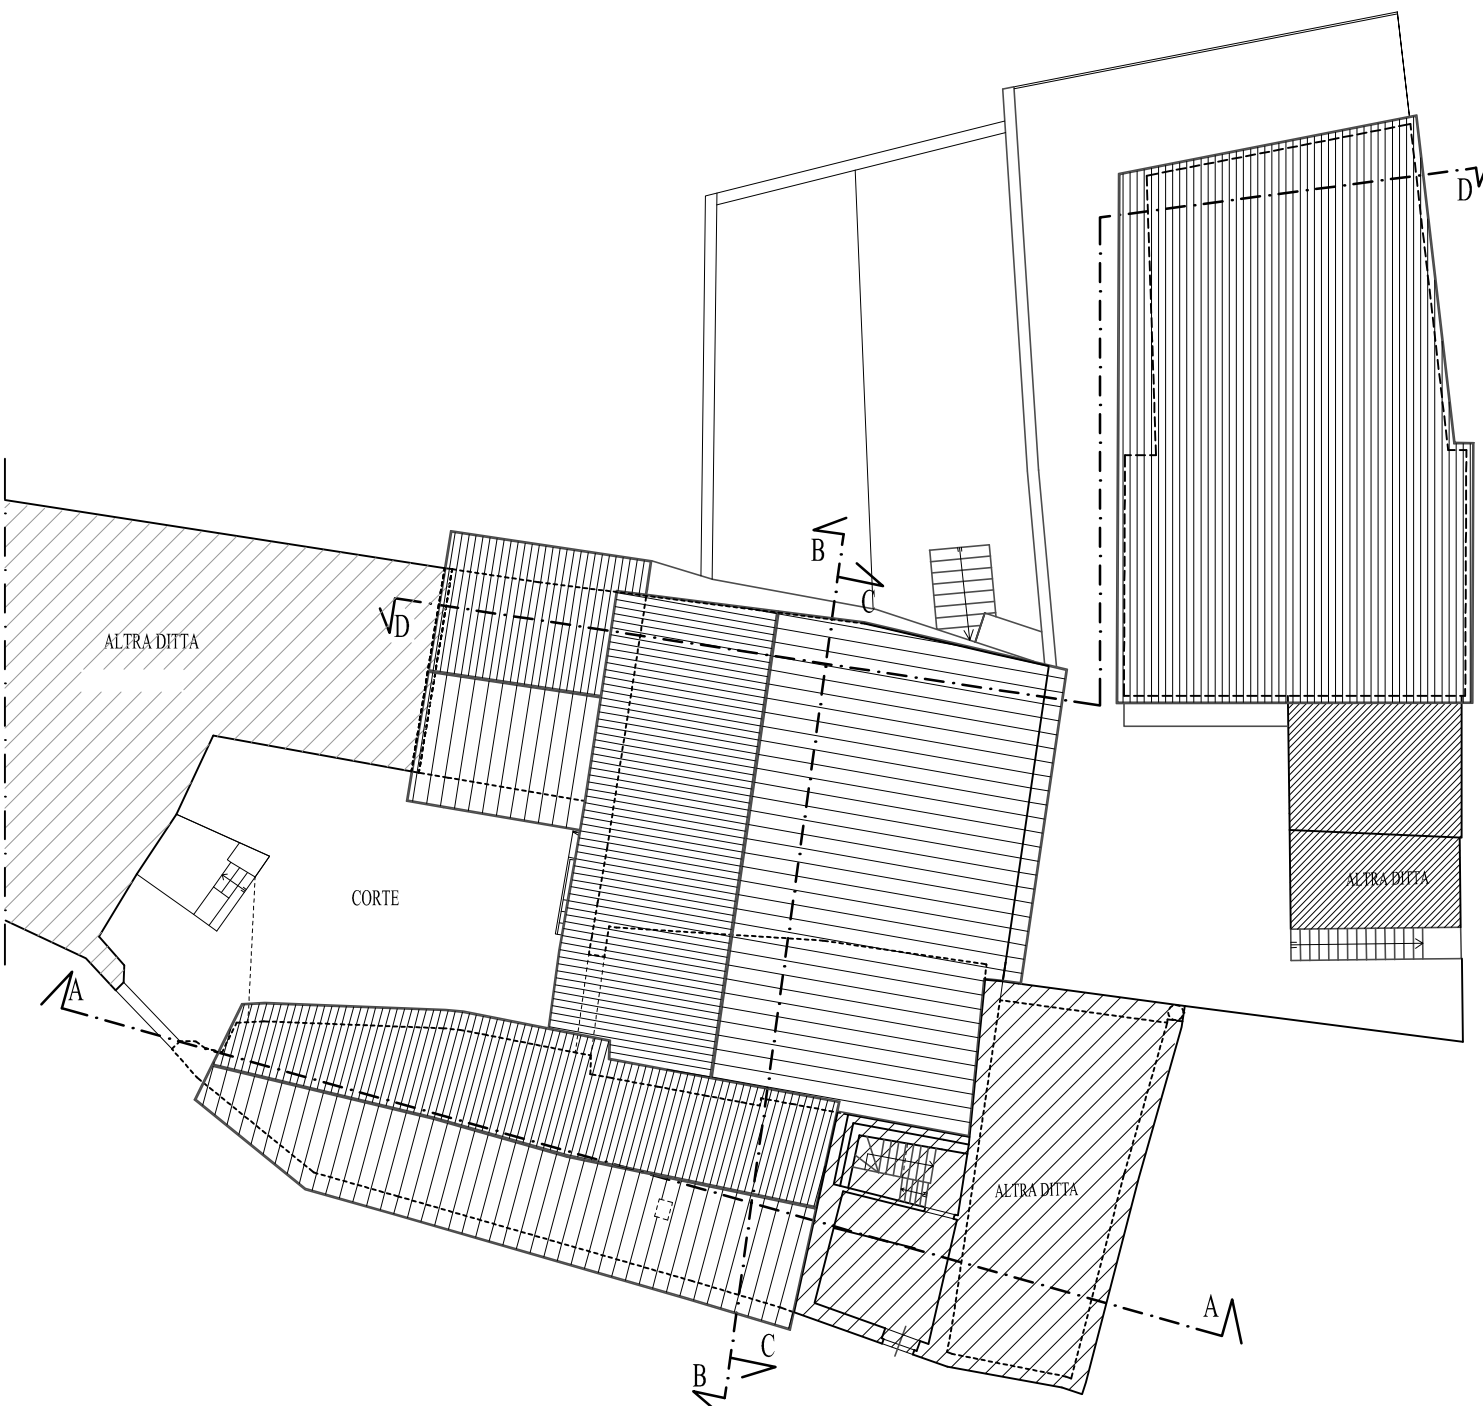

PIANTA PIANO TERZO

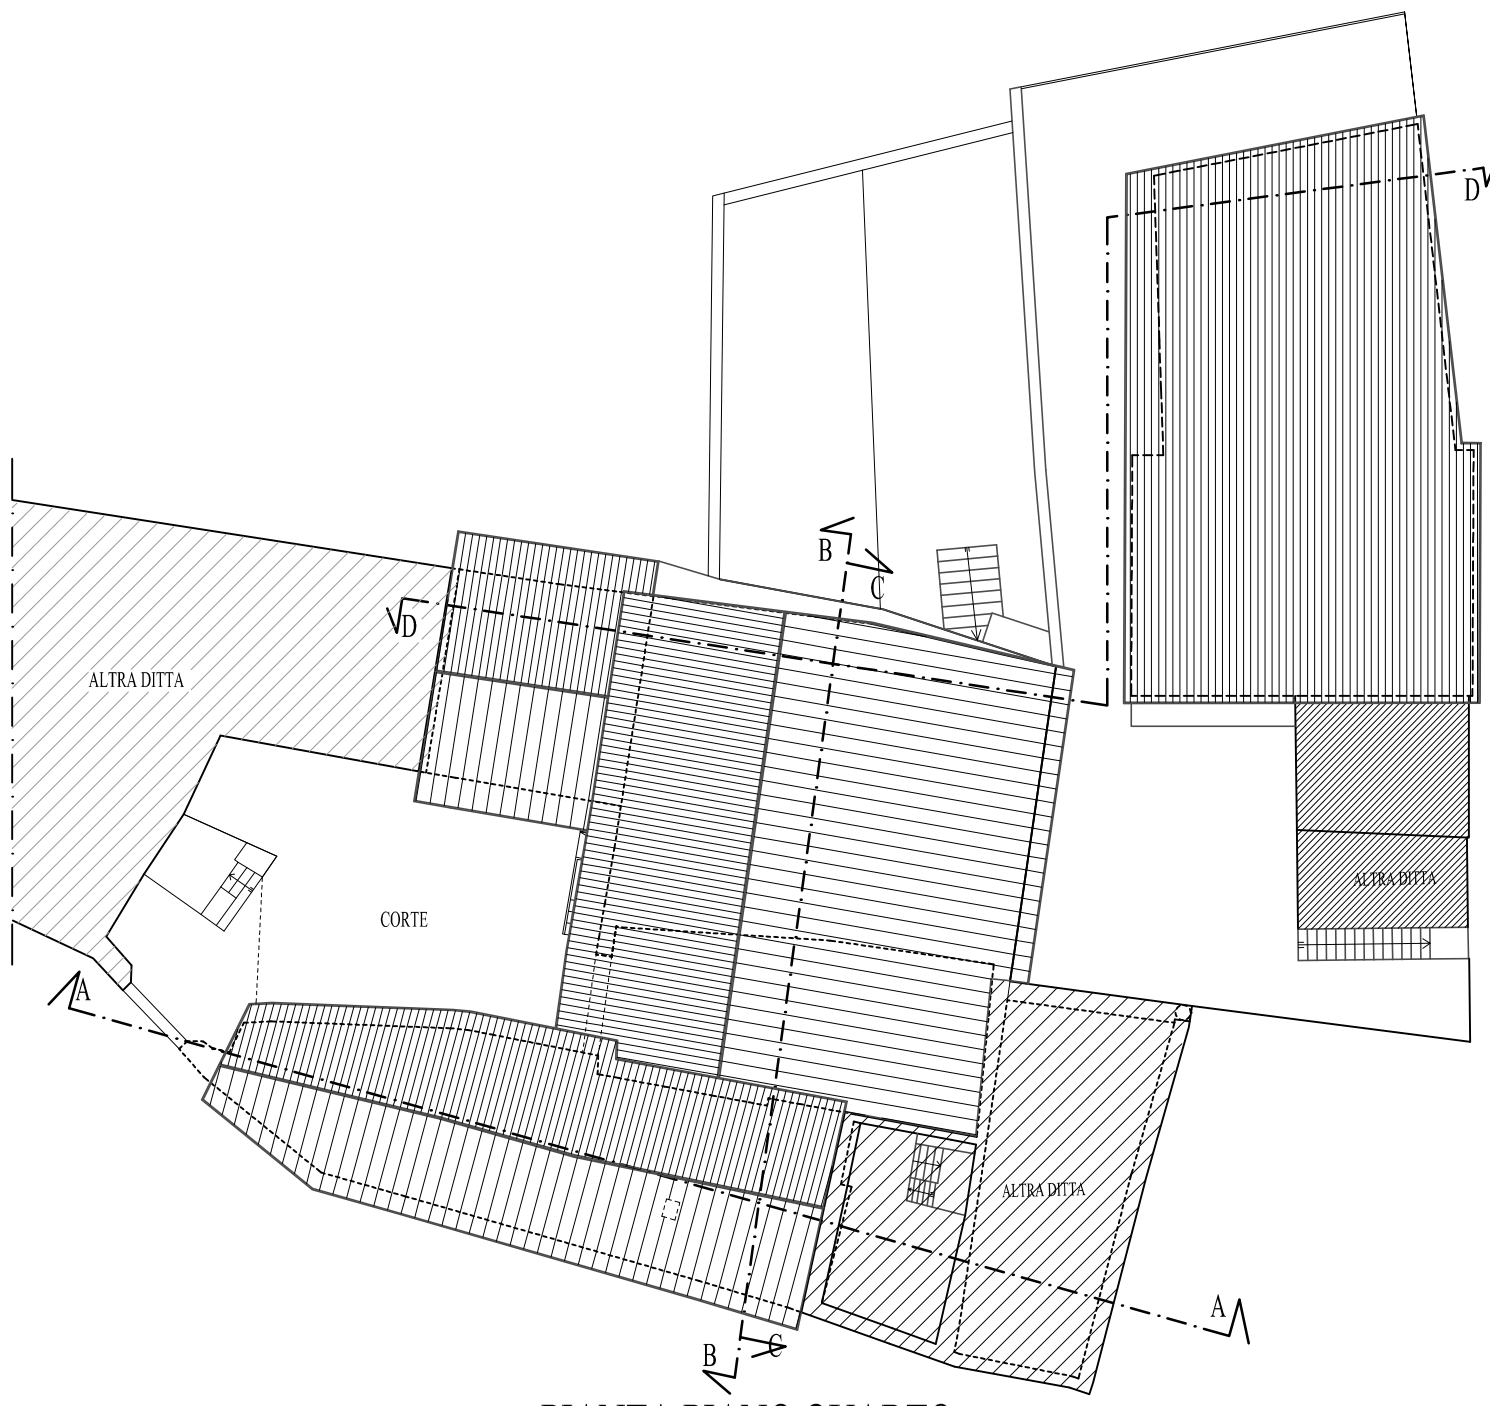

PIANTA PIANO QUARTO

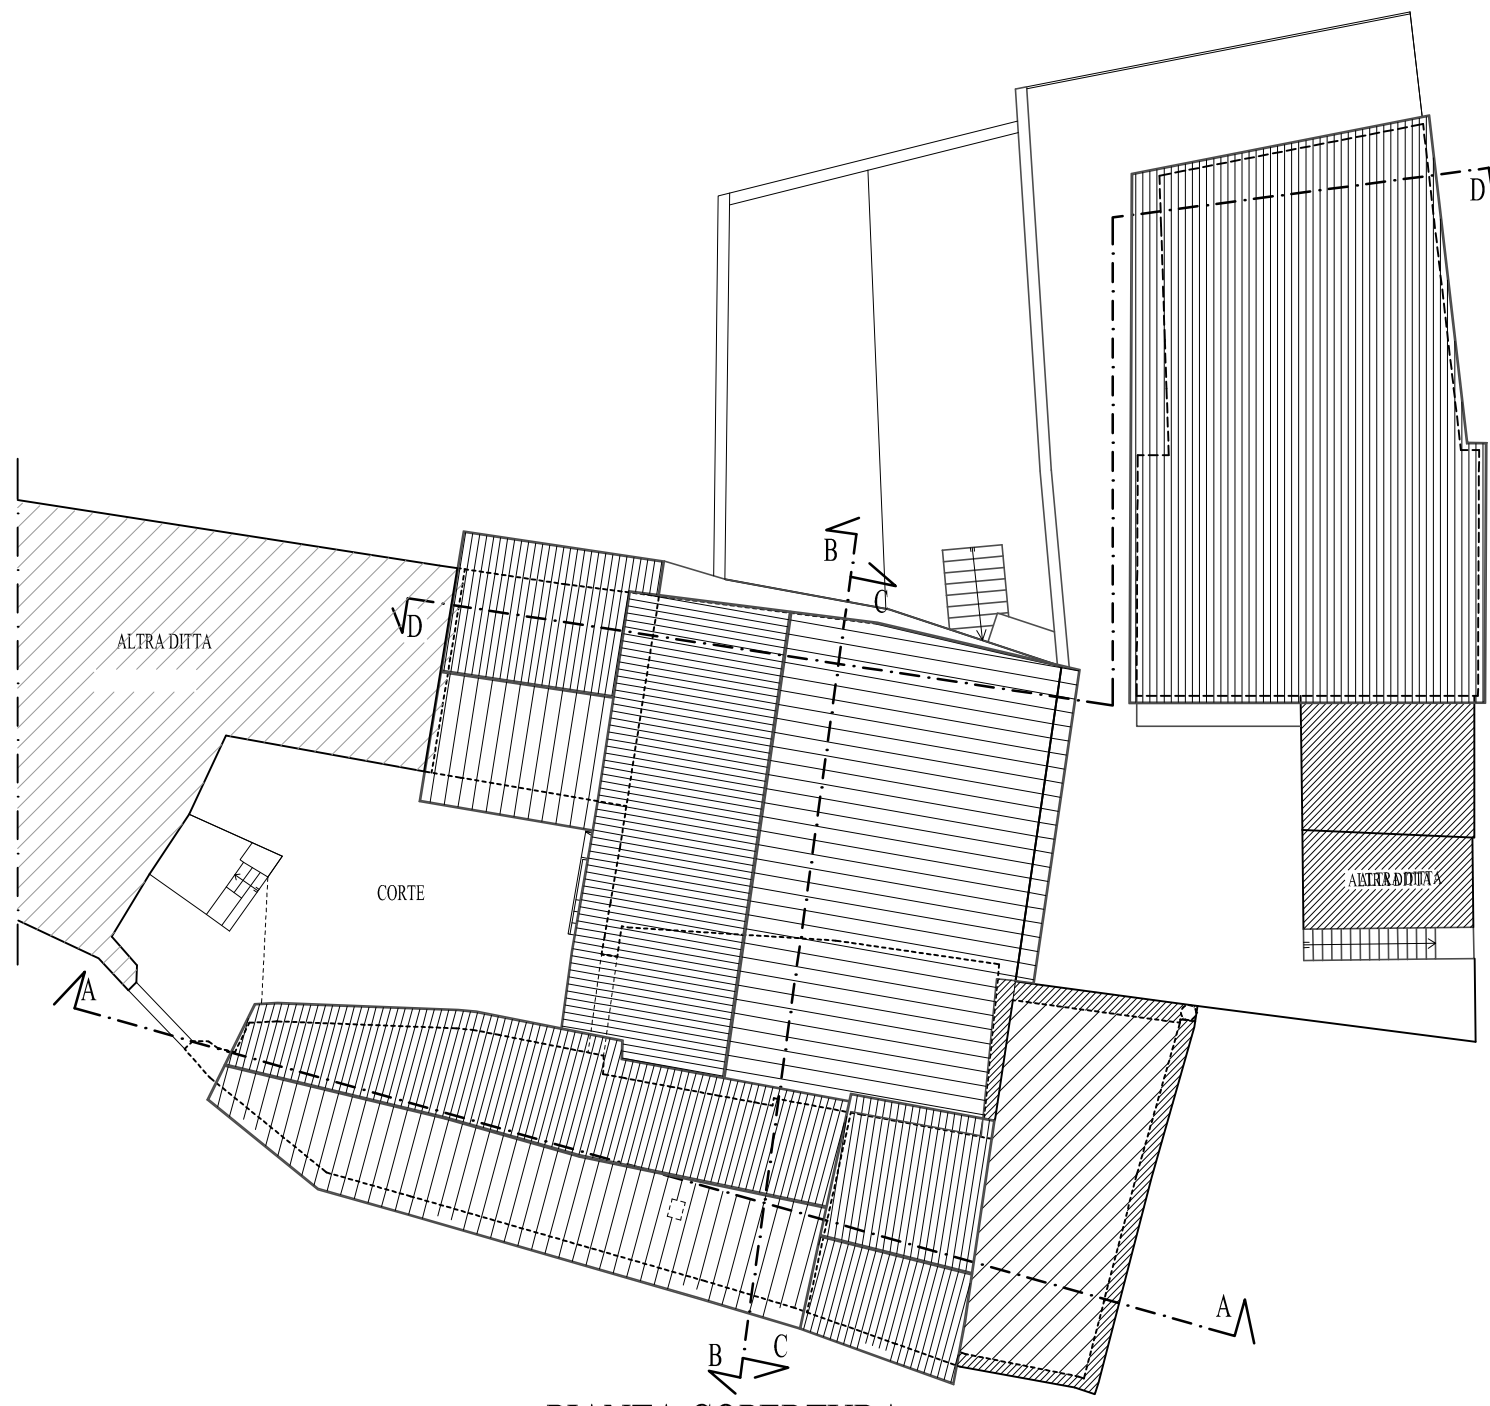

PIANTA COPERTURA

AMMINISTRAZIONE COMUNALE DI CALTRANO



REALIZZAZIONE DI UN PARCHEGGIO PUBBLICO LUNGO VIA ROMA

PROGETTO PRELIMINARE

IL R.U.P.:
Geom. SANDONA LORIS

il progettista:
Arch. LEONARDI NAZZARENO

STATO ATTUALE

DATA	RILIEVO DEGLI IMMOBILI - PIANTE			TAVOLA
FEBBRAIO 2019	SCALA 1:200	19007	COMUNE DI CALTRANO PARCHEGGIO VIA ROMA	2

NAZZARENO LEONARDI
ARCHITETTO

studio di progettazioni - via A. Volta 22/C - Zugliano (VI) - Tel. 0445/872424
Fax. 0445/333231 - Cod. fisc. LNR NZR 61P21 M 199L - P.IVA 01909910240
e-mail: leonardi.architetto@libero.it