



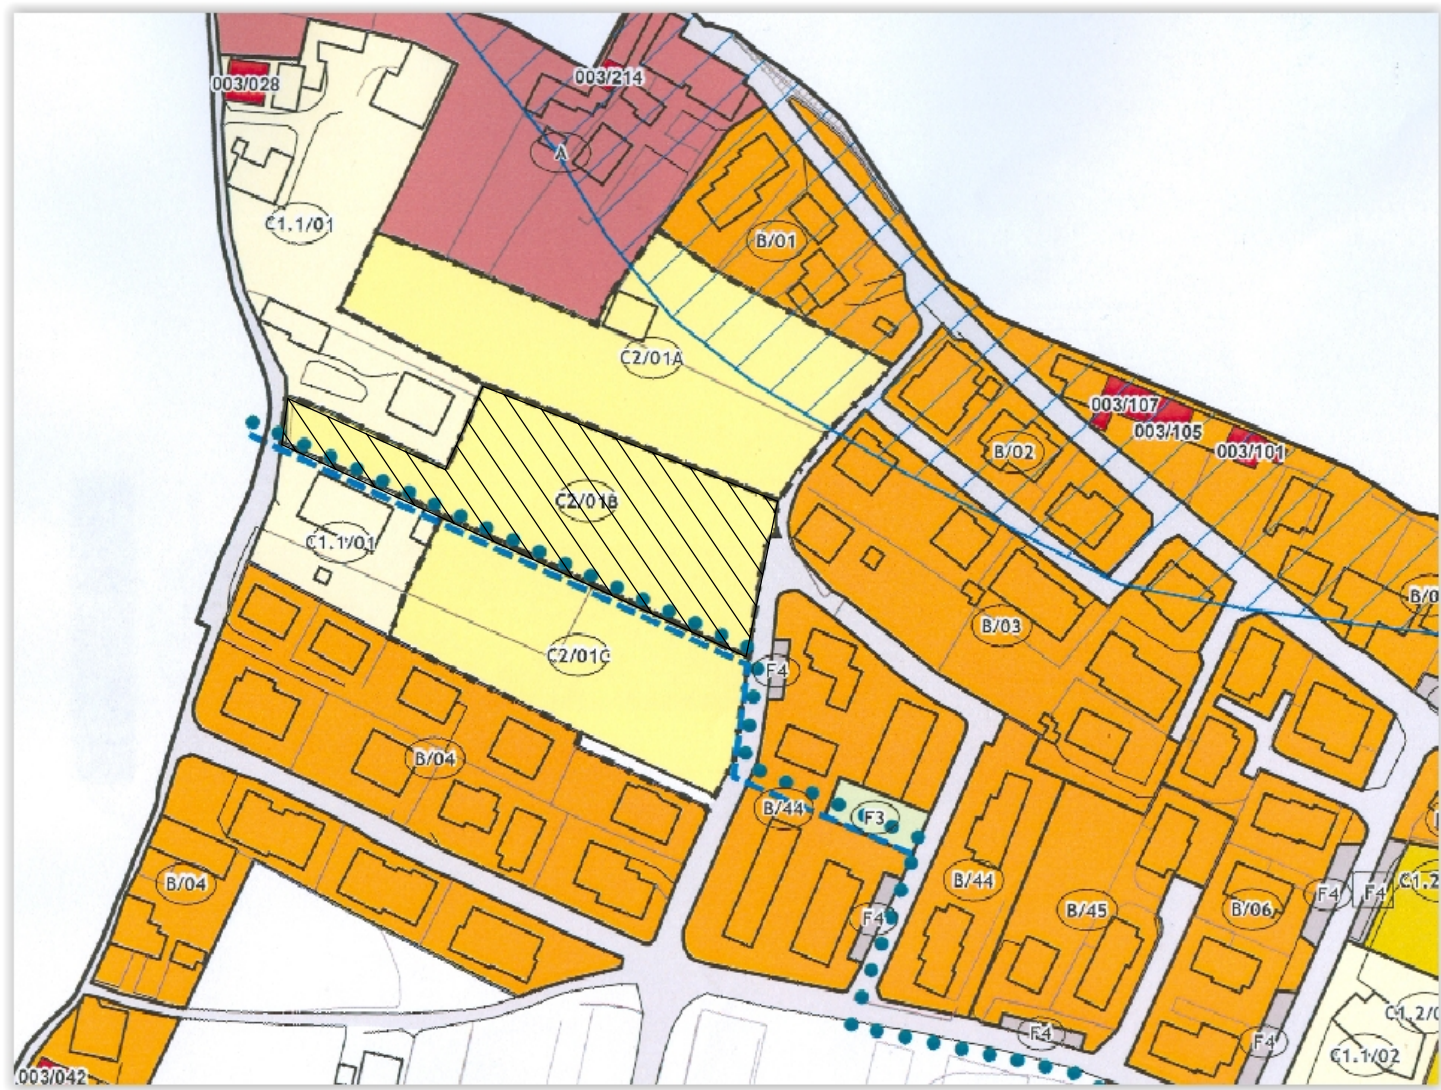


P.I. C2/01B

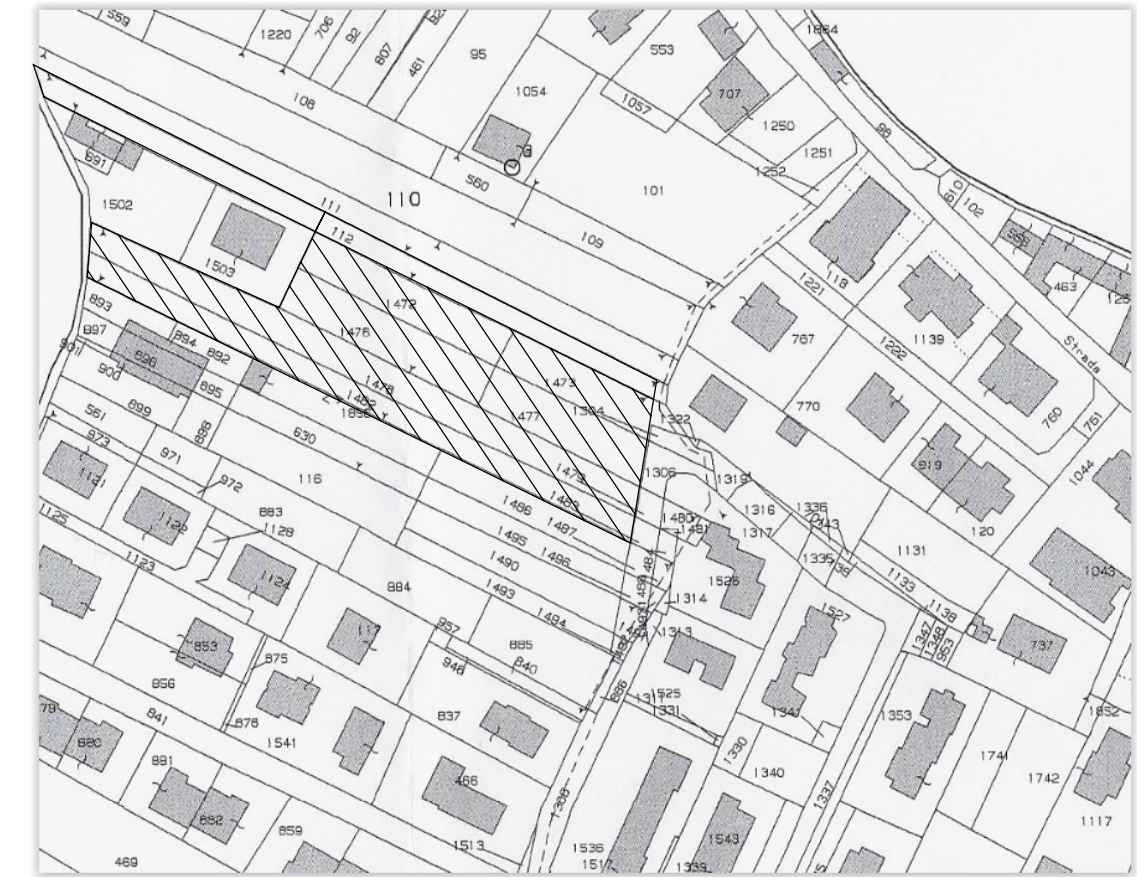

ESTRATTO CATASTALE  
FOGLIO 15 MAP.1478-1476-1477-1472-1473-1482

COMUNE DI CALTRANO  
PROVINCIA DI VICENZA

REALIZZAZIONE OPERE DI URBANIZZAZIONE DEL PUA  
"VIA VERDI"

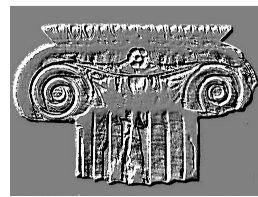


STUDIO DI ARCHITETTURA


A TERMINI DI LEGGE O' RISERVANO LA PROPRIETA' DEL PRESENTE DISEGNO, CON DIVIETO DI RIPRODUZIONE TOTALE O PARZIALE, E A QUALUNQUE ALTRO USO NON AUTORIZZATO (Legge 633/61 - art. 257/c.c.).

|   |                                  |                                                                               |            |
|---|----------------------------------|-------------------------------------------------------------------------------|------------|
| PROGETTAZIONE:<br>ARCH. CARLASSARE UMBERTO                                                                   |                                  | I COMMITTENTI:<br>CHIMELLO DANILA - DANIRA<br>CHIMELLO MARIA<br>ME-RI IMM. SU |            |
| DIREZIONE LAVORI:<br>ARCH. CARLASSARE UMBERTO                                                                |                                  | CALCOLO STRUTTURE:                                                            |            |
| FILE:   | IMPRESA:                         | DATA: AGOSTO 2016                                                             | N° TAVOLA: |
|   |                                  | AGGIORN.:                                                                     |            |
| SCALA:   | TITOLO TAVOLA:                   |                                                                               |            |
| 1:200   | PLANIMETRIA GENERALE PUA VARIATA |                                                                               |            |
| Il presente disegno è stato eseguito con software ALL PLAN PT - licenza NEMETSCHEK ITALIA s.r.l. n° 0404284. |                                  |                                                                               |            |

#### SEZIONE A-A

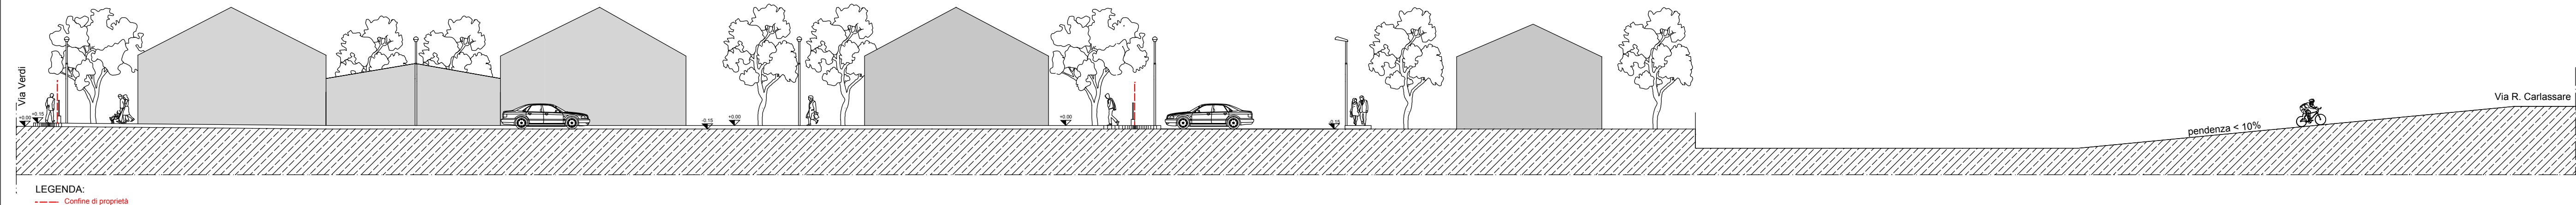

#### SEZIONE B-B

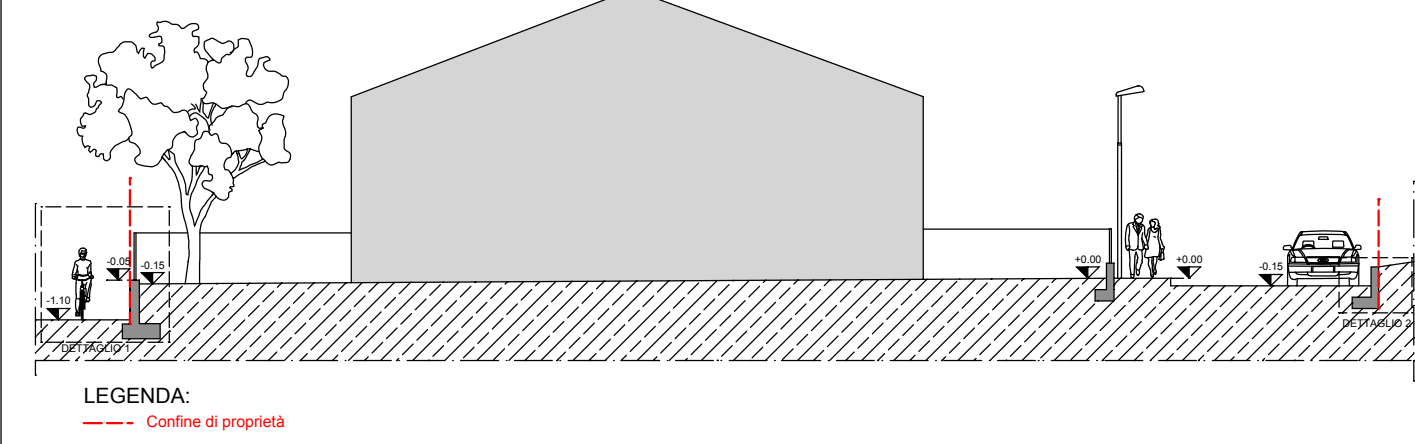

#### SUDDIVISIONE LOTTI CON MASSIMI INGOMBRI E DISTANZA CONFINI

