


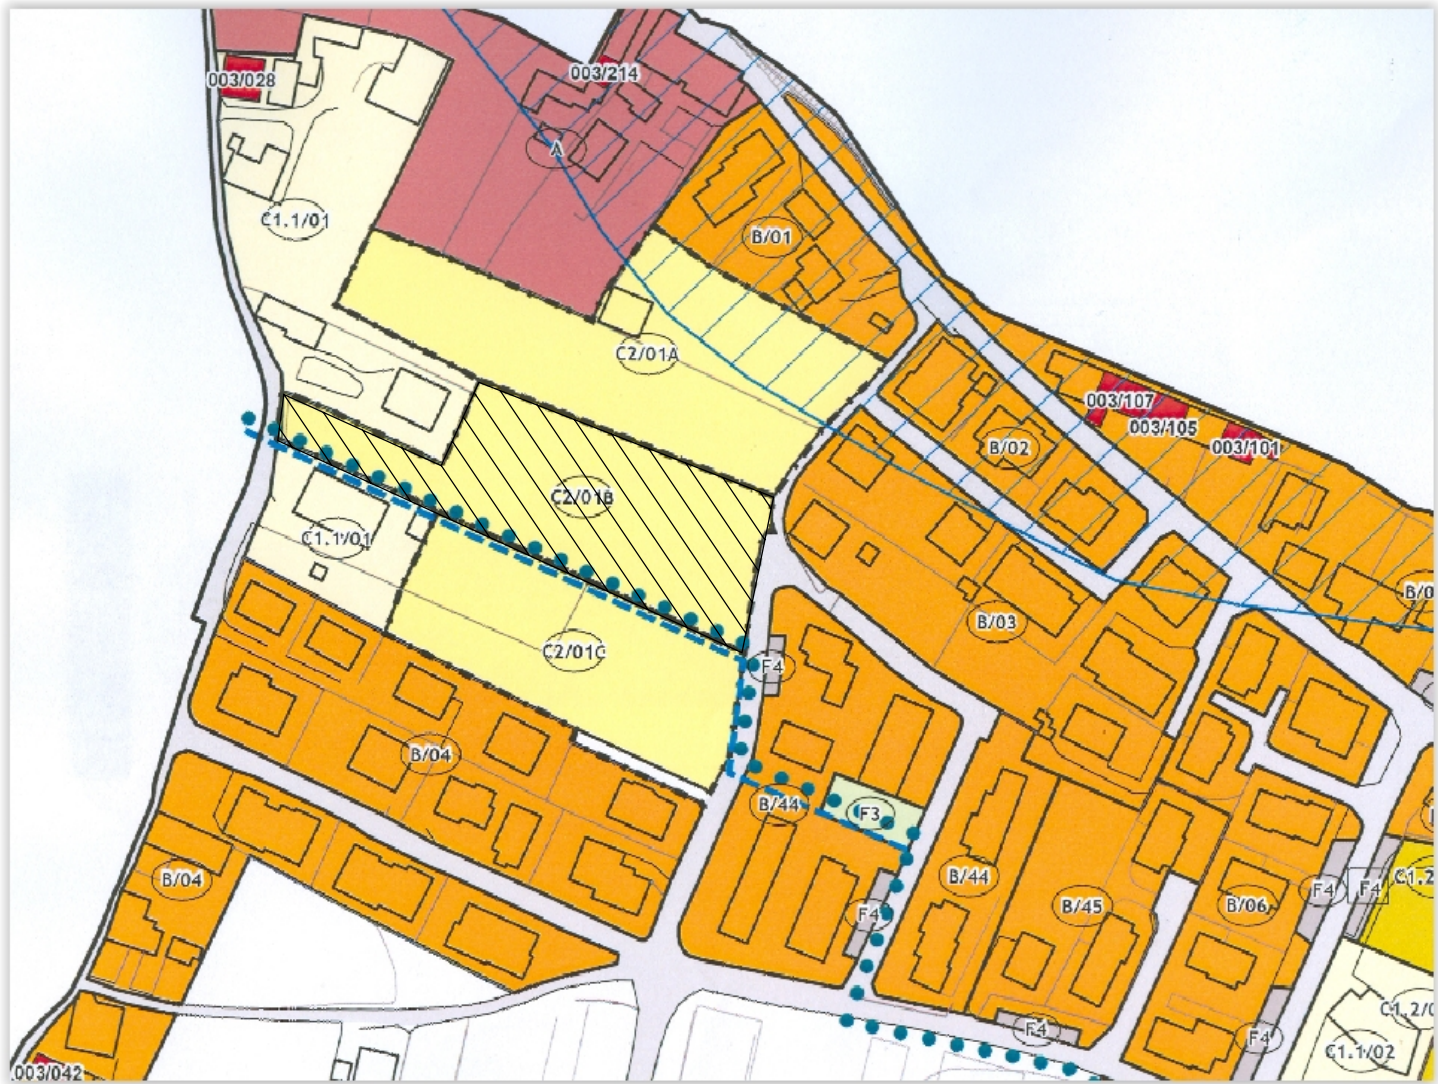


P.I. C2/01B



ESTRATTO CATASTALE
FOGLIO 15 MAP.1478-1476-1477-1472-1473-1482

COMUNE DI CALTRANO
PROVINCIA DI VICENZA

REALIZZAZIONE OPERE DI URBANIZZAZIONE DEL PUA
"VIA VERDI"

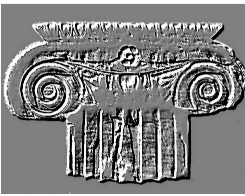

STUDIO DI ARCHITETTURA

PROGETTAZIONE: CARLASSARE UMBERTO
ARCH. CARLASSARE UMBERTO
ISCRITTO ALL'ORDINE DEGLI ARCHITETTI DELLA PROVINCIA DI VICENZA AL N° 676
VIA TRENTI, 60 - COGOLLO DEL CENGIO (VI) - TEL. 0445/320331 - FAX 0445/324007

A TERMINI DI LEGGE CI RISERVIAMO LA PROPRIETA' DEL PRESENTE DISEGNO, CON DIVIETO DI RIPRODUZIONE TOTALE O PARZIALE, E A QUALUNQUE ALTRO USO NON AUTORIZZATO (L. 633/41 - art. 2576 C.C.)

PROGETTAZIONE: I COMMITTENTI:
ARCH. CARLASSARE UMBERTO CHIMELLO DANILA - DANIRA
CHIMELLO MARIA
ME-RI IMM. Srl


DIREZIONE LAVORI: CALCOLO STRUTTURE:
ARCH. CARLASSARE UMBERTO

FILE: IMPRESA: DATA: AGOSTO 2016 N° TAVOLA:
AGGIORN: 2var

SCALA: TITOLO TAVOLA:
1:100 PARTICOLARI SEZIONI LONGITUDINALE E TRASVERSALE
1:50 INNESTO PISTA CICLABILE E STRADA PRIVATA SU VIA R. CARLASSARE
1:25 Il presente disegno è stato eseguito con software ALL PLAN PT - licenza NEMTSCHKE ITALIA s.r.l. n° 1A004284.


PARTICOLARE PLANIMETRIA PUA

Scala 1:100

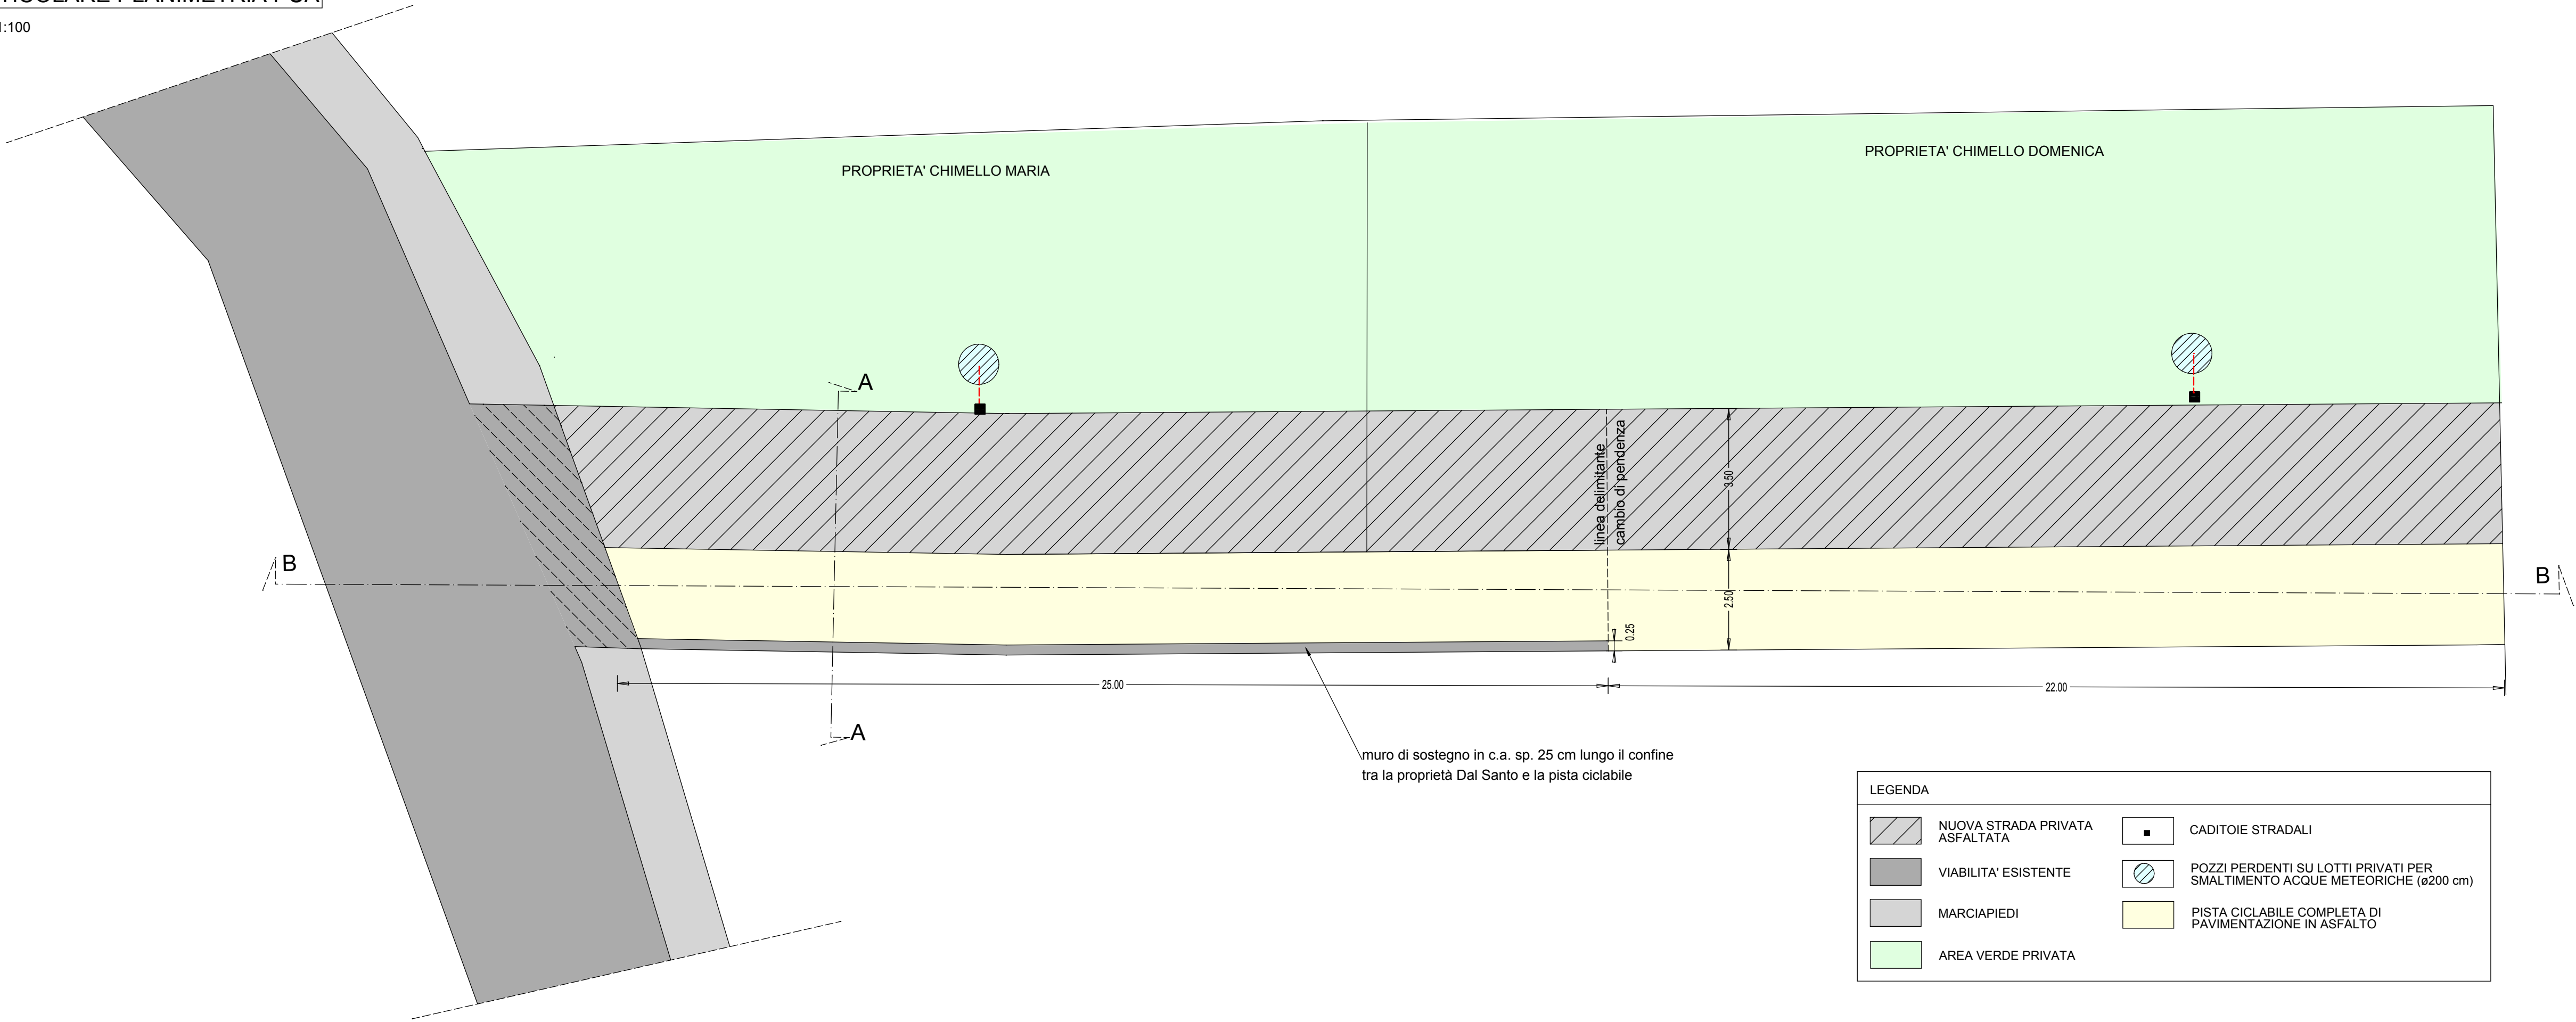

SEZIONE B-B

Scala 1:50

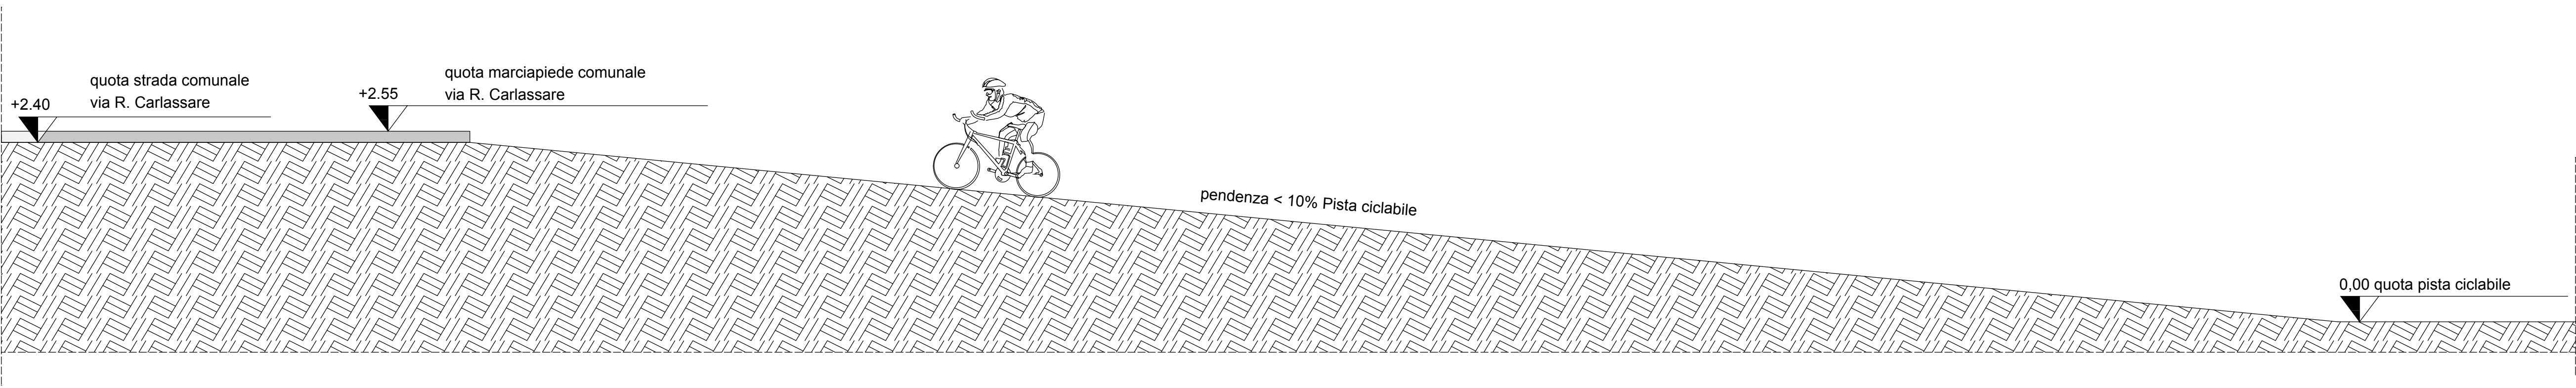

SEZIONE A-A

Scala 1:25

