





PLANIMETRIA CATASTALE
Comune di Caltrano Foglio n. 17 mappa.le 435

SCALA 1:2000

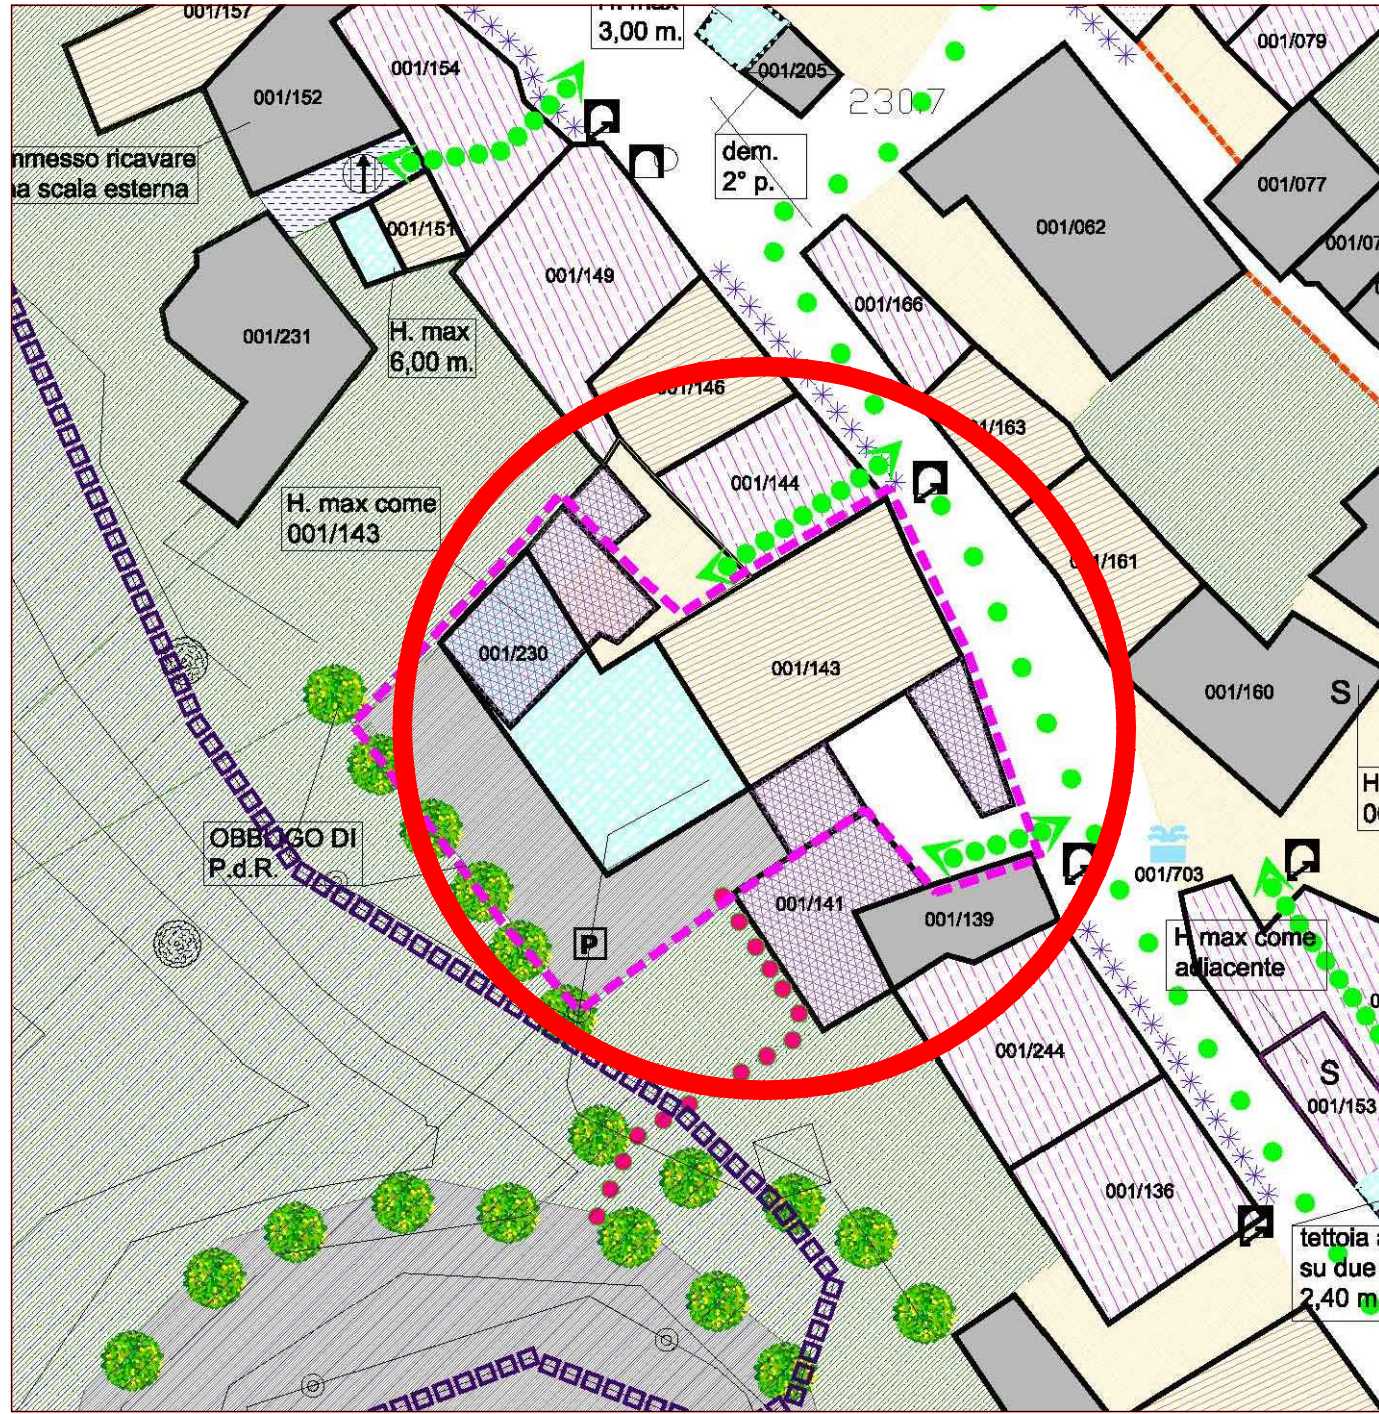

PIANO DEGLI INTERVENTI VIGENTE
CENTRI STORICI

SCALA 1:500

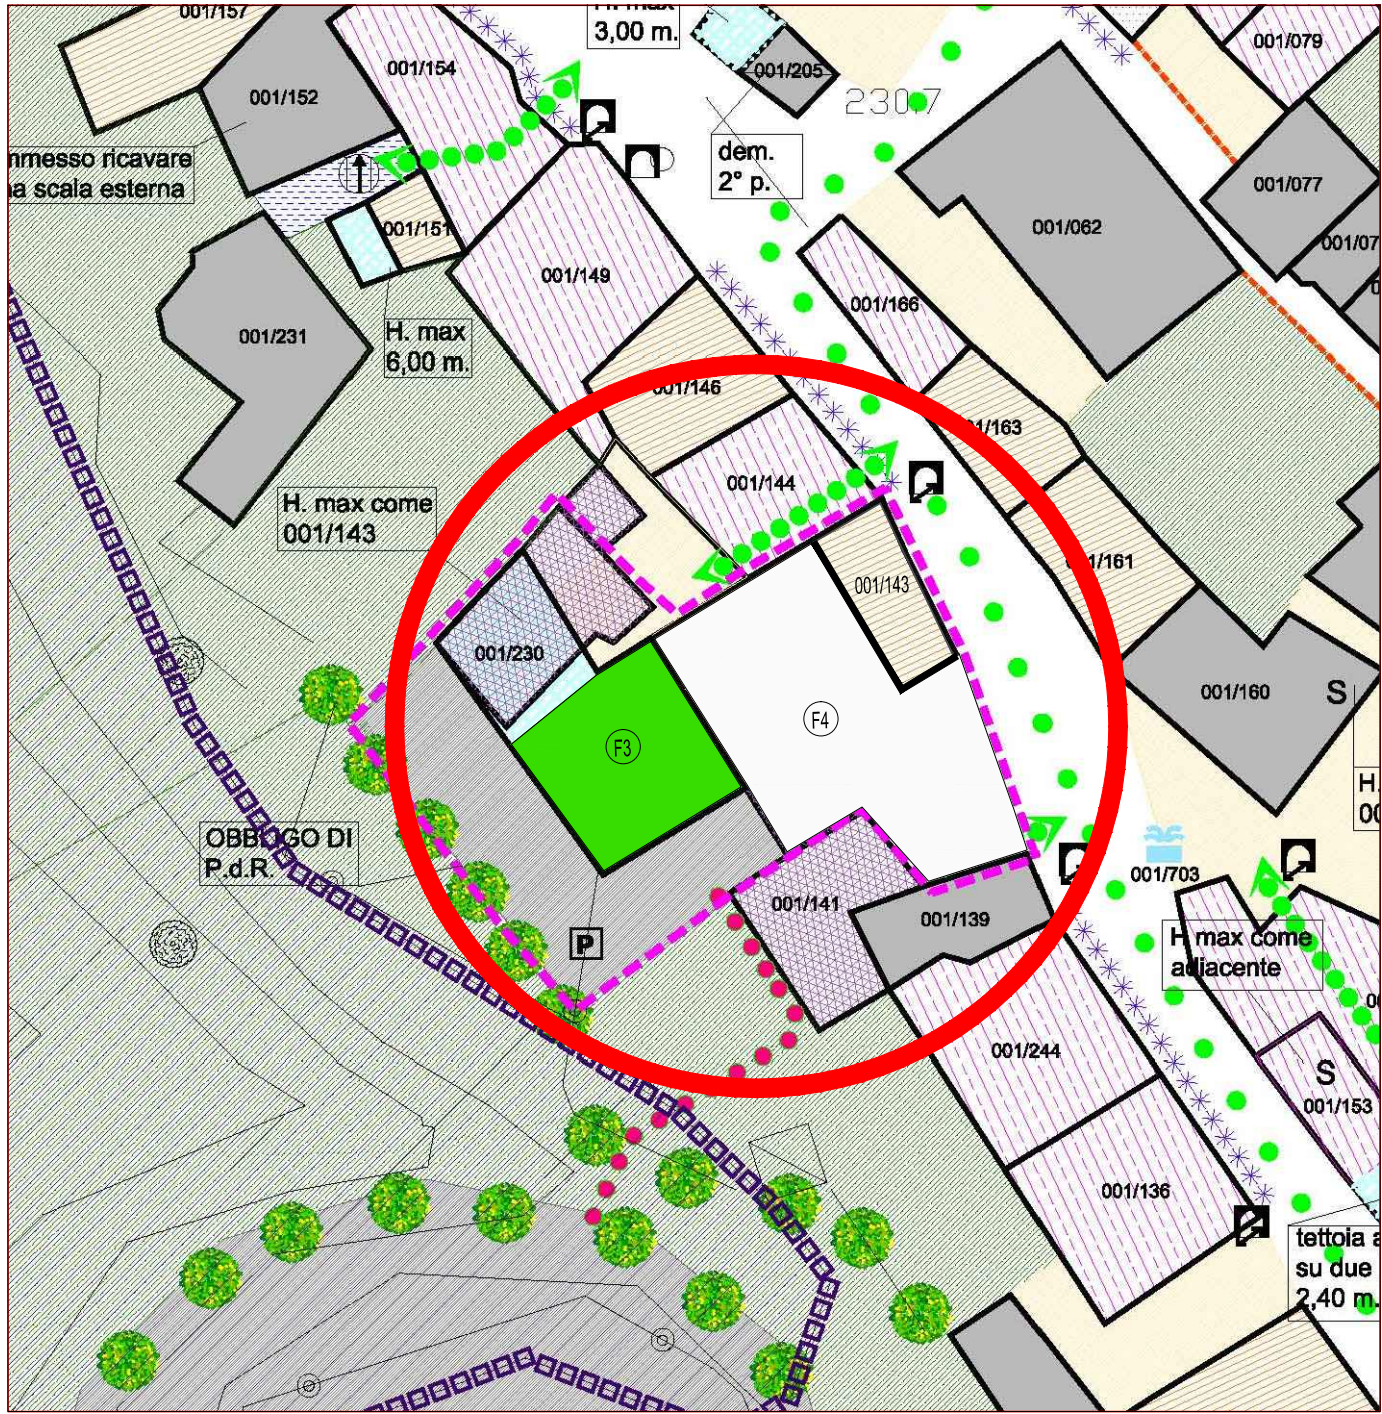

PIANO DEGLI INTERVENTI VARIANTE
CENTRI STORICI

SCALA 1:500

- VERDE PUBBLICO
- AREA A PARCHEGGIO



ORTOFOTO

AMMINISTRAZIONE COMUNALE DI CALTRANO



REALIZZAZIONE DI UN PARCHEGGIO PUBBLICO LUNGO VIA ROMA

PROGETTO PRELIMINARE

IL R.U.P.:
Geom. SANDONA' LORIS


il progettista:
Arch. LEONARDI NAZZARENO

STATO ATTUALE

DATA	PLANIMETRIA GENERALE-ESTRATTO CATASTALE	TAVOLA
FEBBRAIO 2019	ESTRATTO P.I. VIGENTE-P.I. VARIANTE-ORTOFOTO SCALA 1:100-1:200-1:500-1:2000	1
1907	COMUNE DI CALTRANO PARCHEGGIO VIA ROMA	

NAZZARENO LEONARDI
ARCHITETTO


studio di progettazioni - via A. Volta 22/C - Zugliano (VI) - Tel. 0445/872424
Fax. 0445/333231 - Cod. fisc. LNR NZR 61P21 M 199L - P.IVA 01909910240
e-mail: leonardi.architetto@libero.it

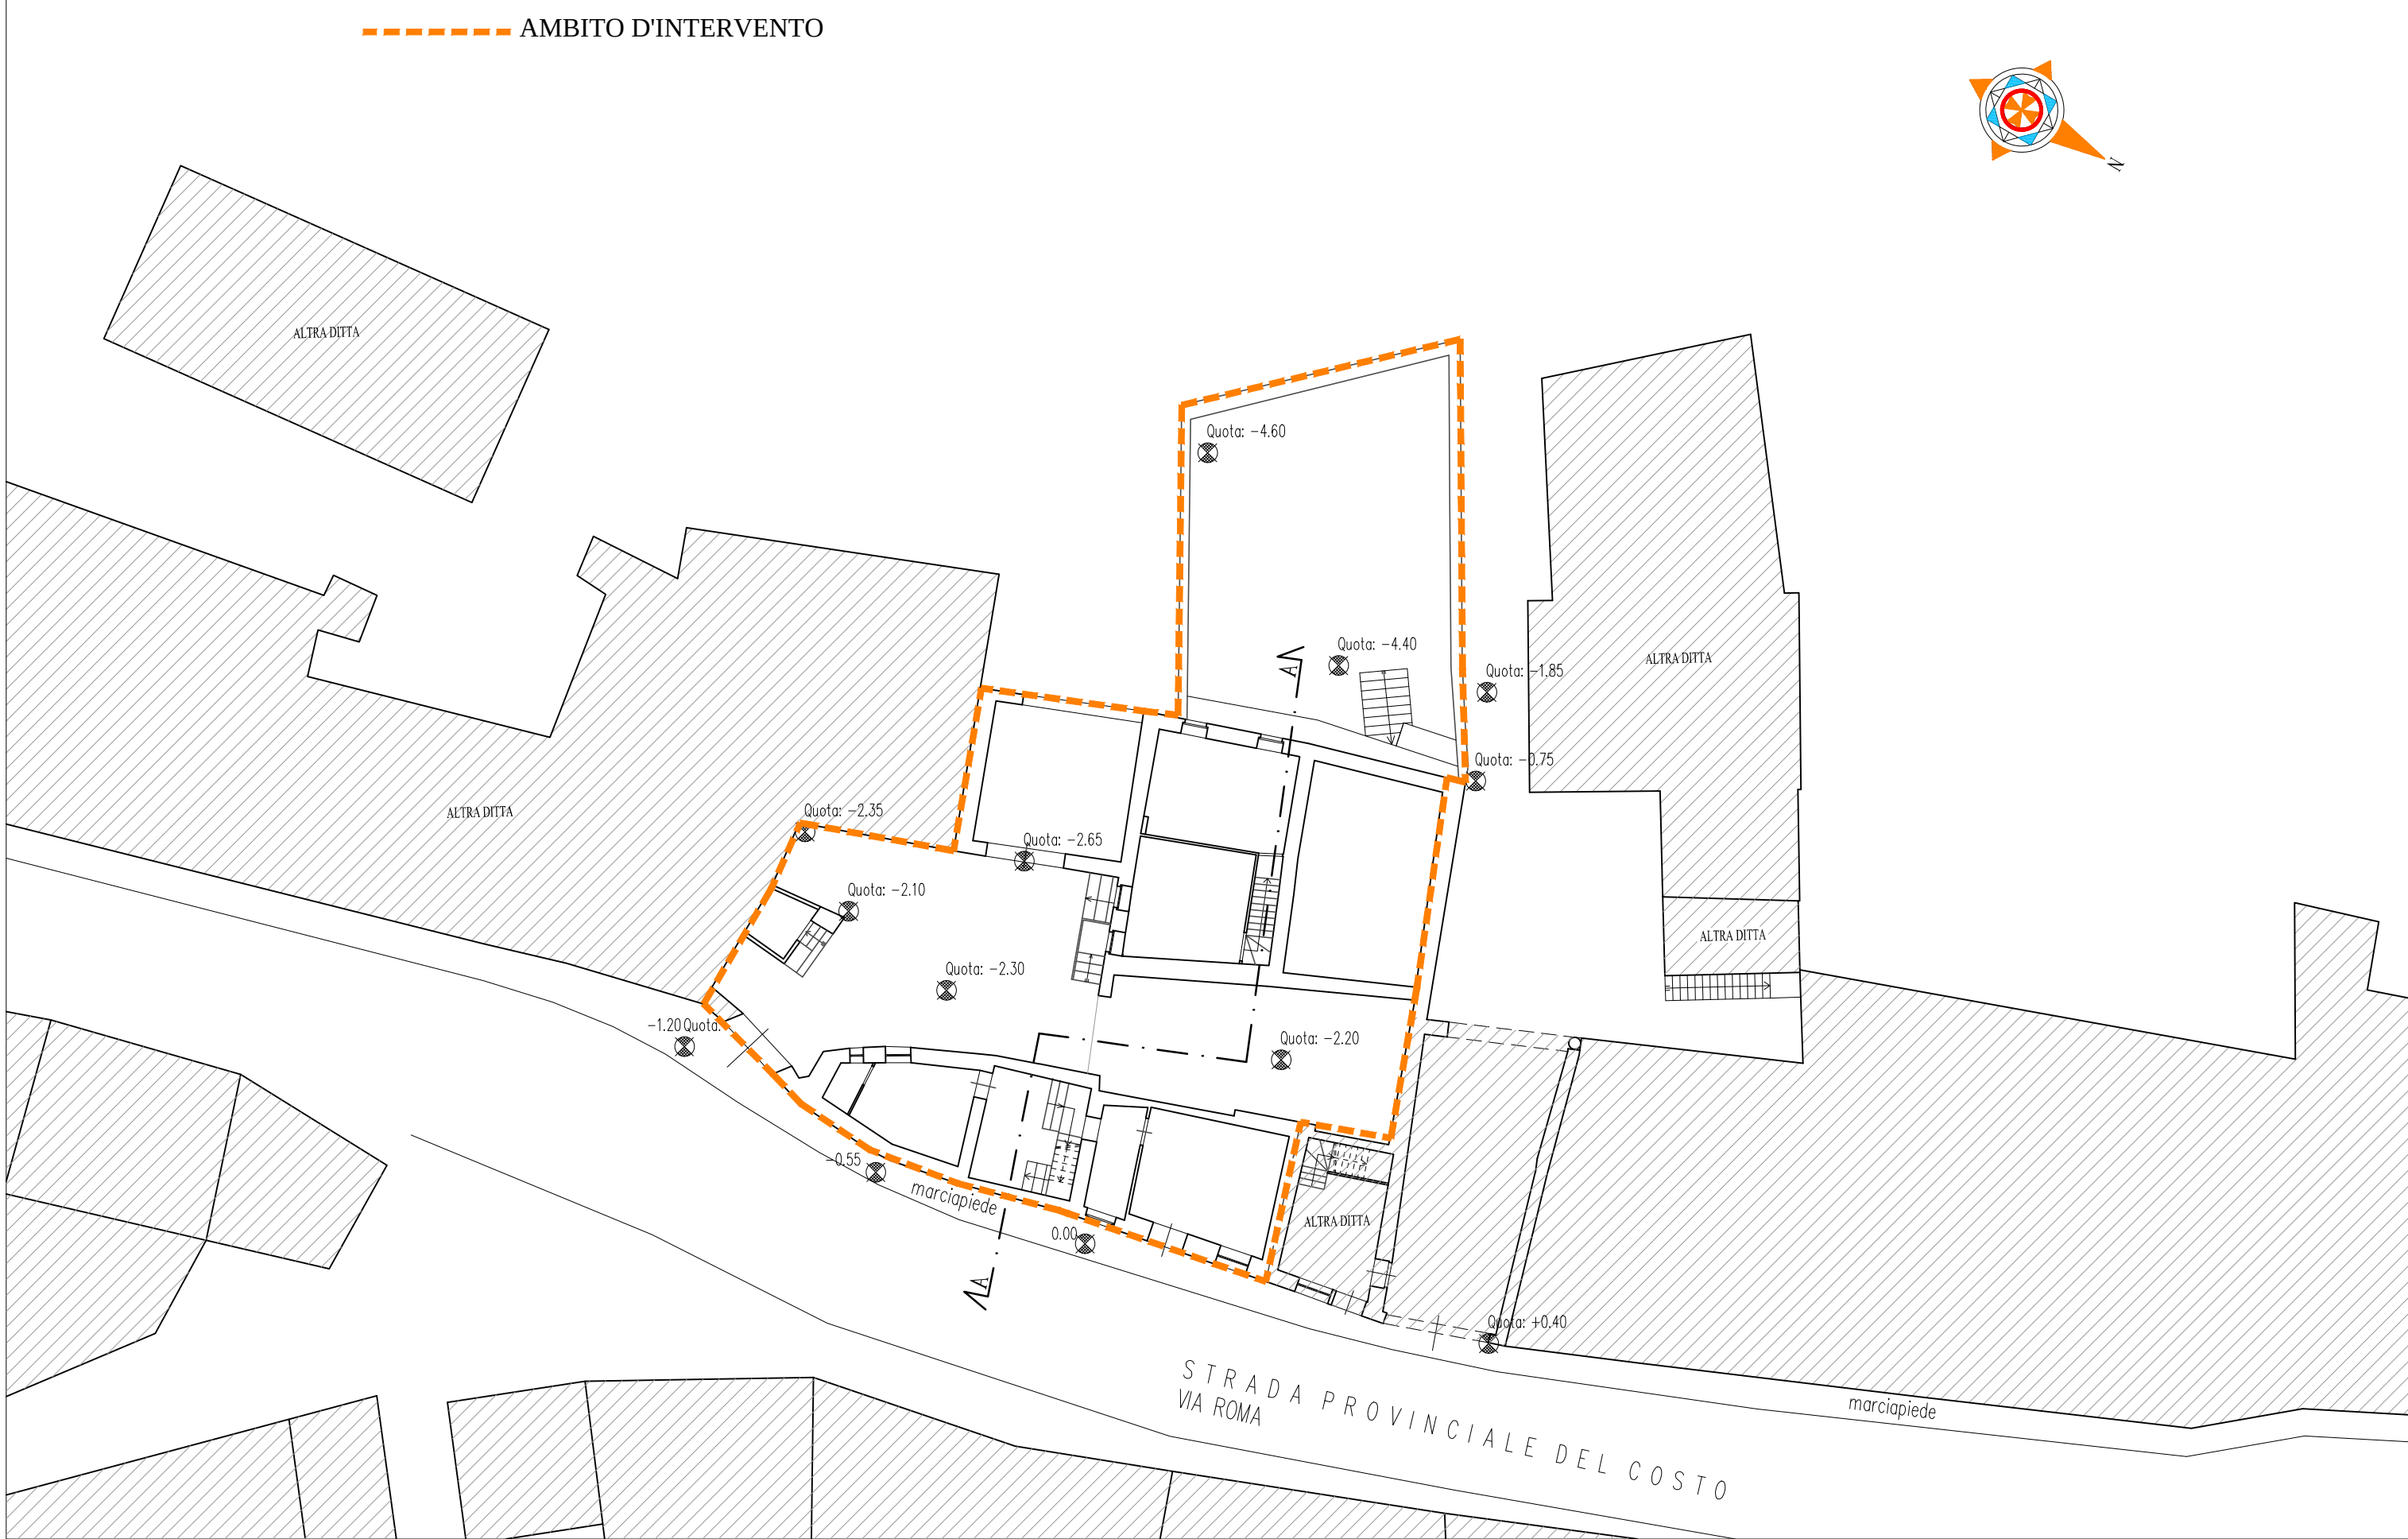

PLANIMETRIA GENERALE SCALA 1:200



PROSPETTO EST SCALA 1:100

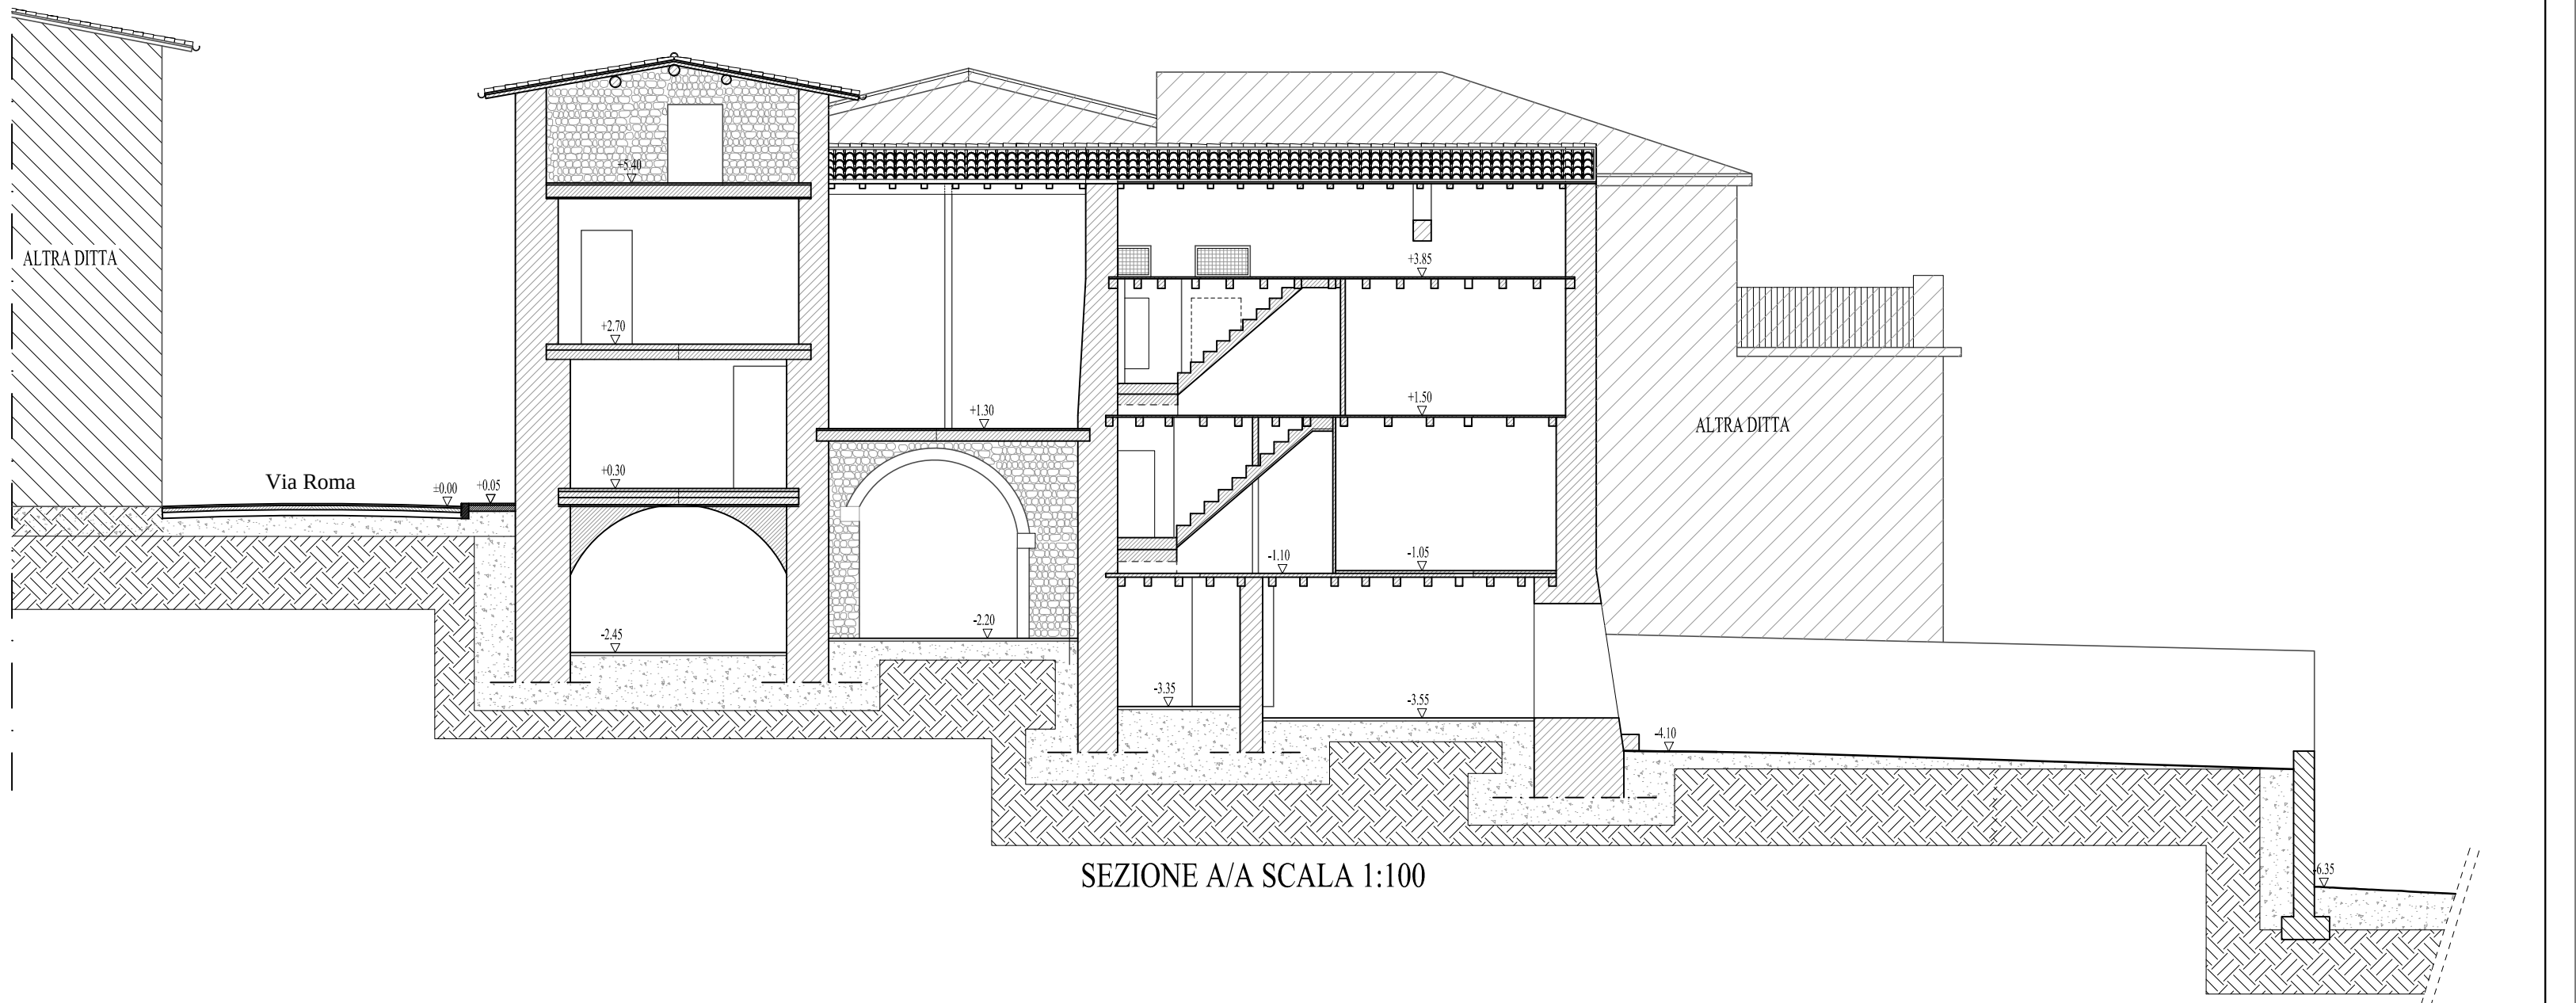

SEZIONE A/A SCALA 1:100