




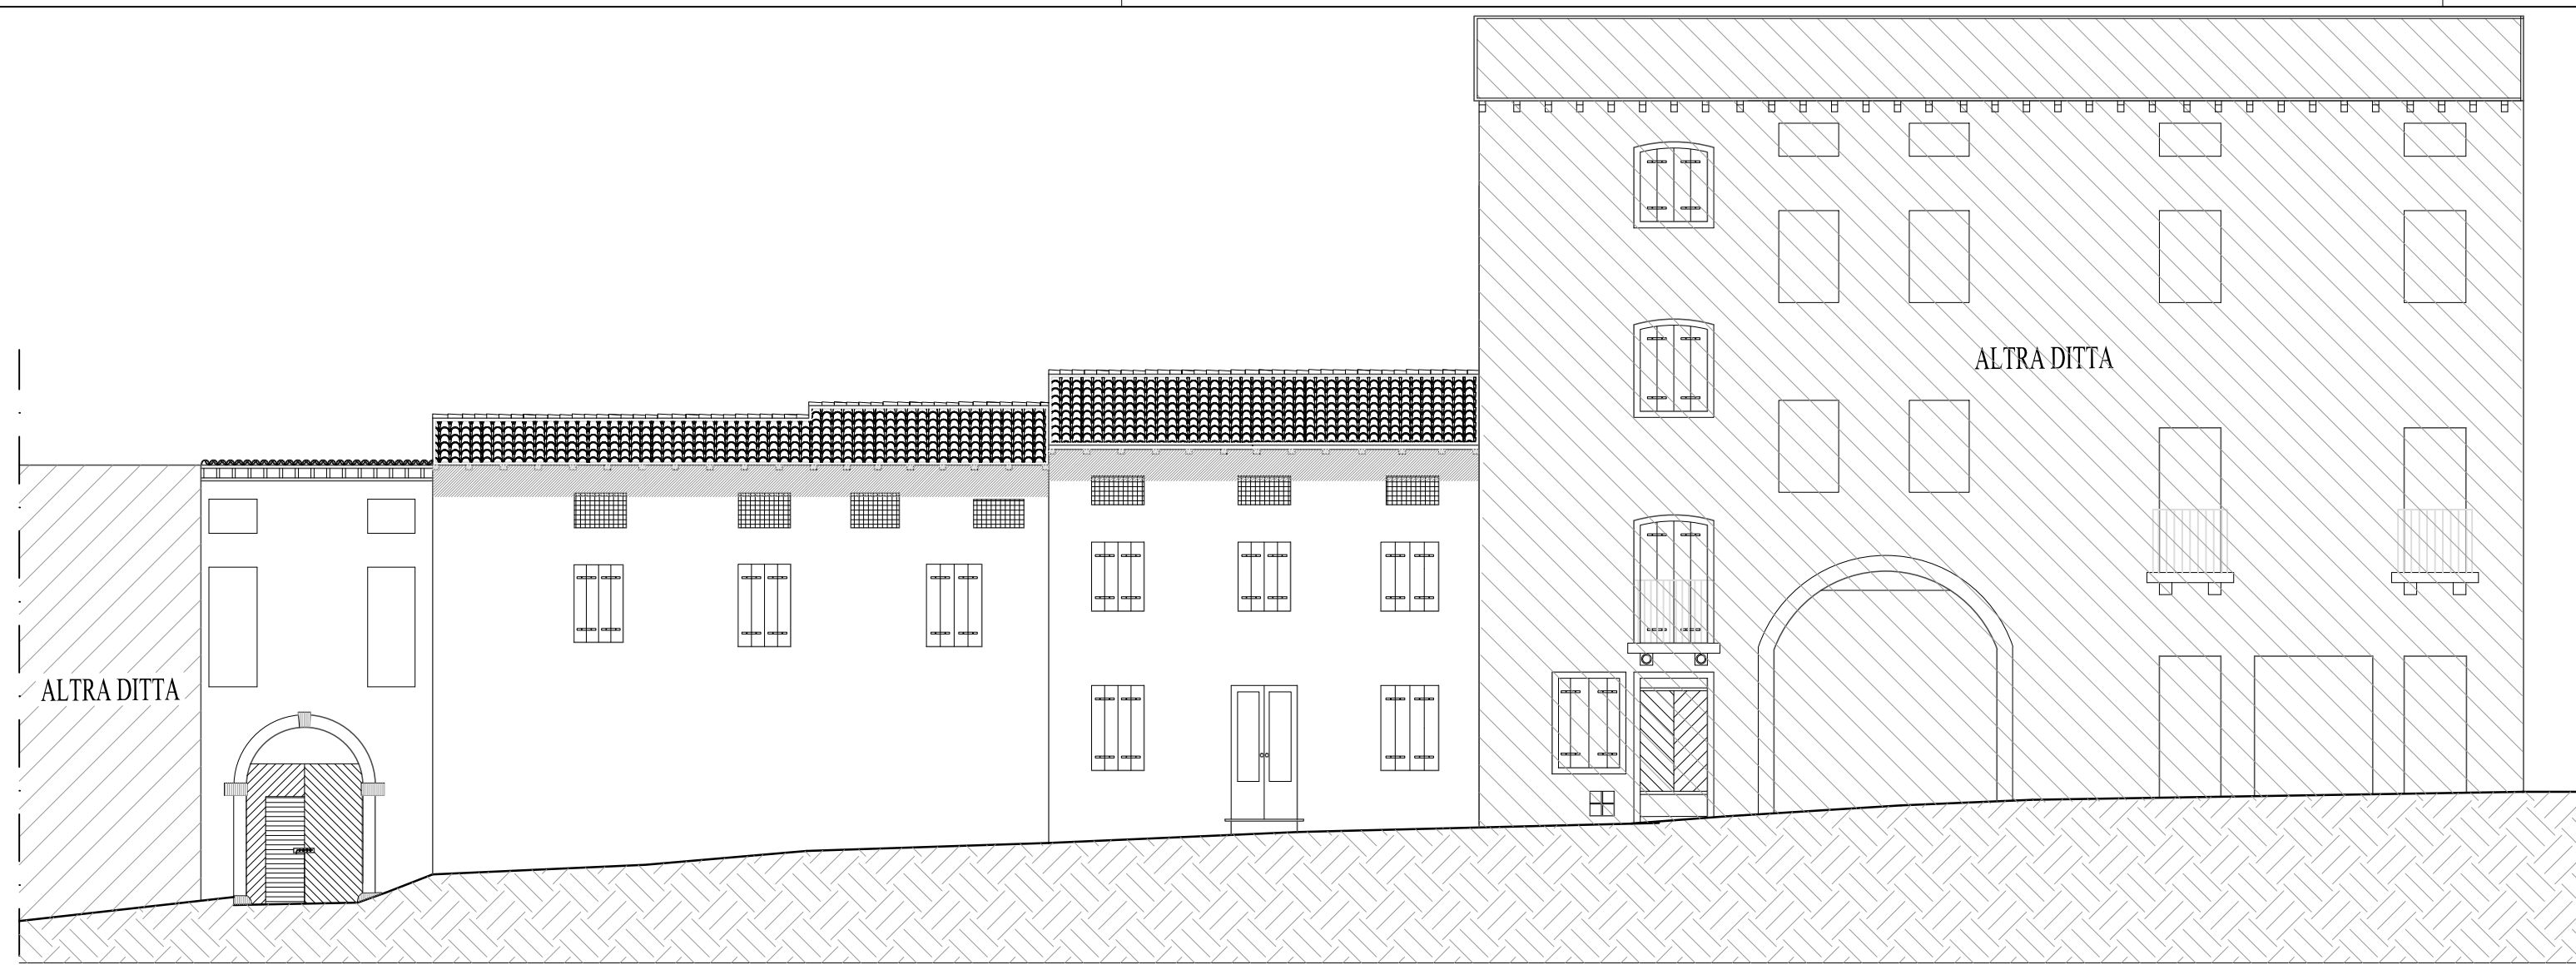


PROSPETTO EST SCALA 1:100

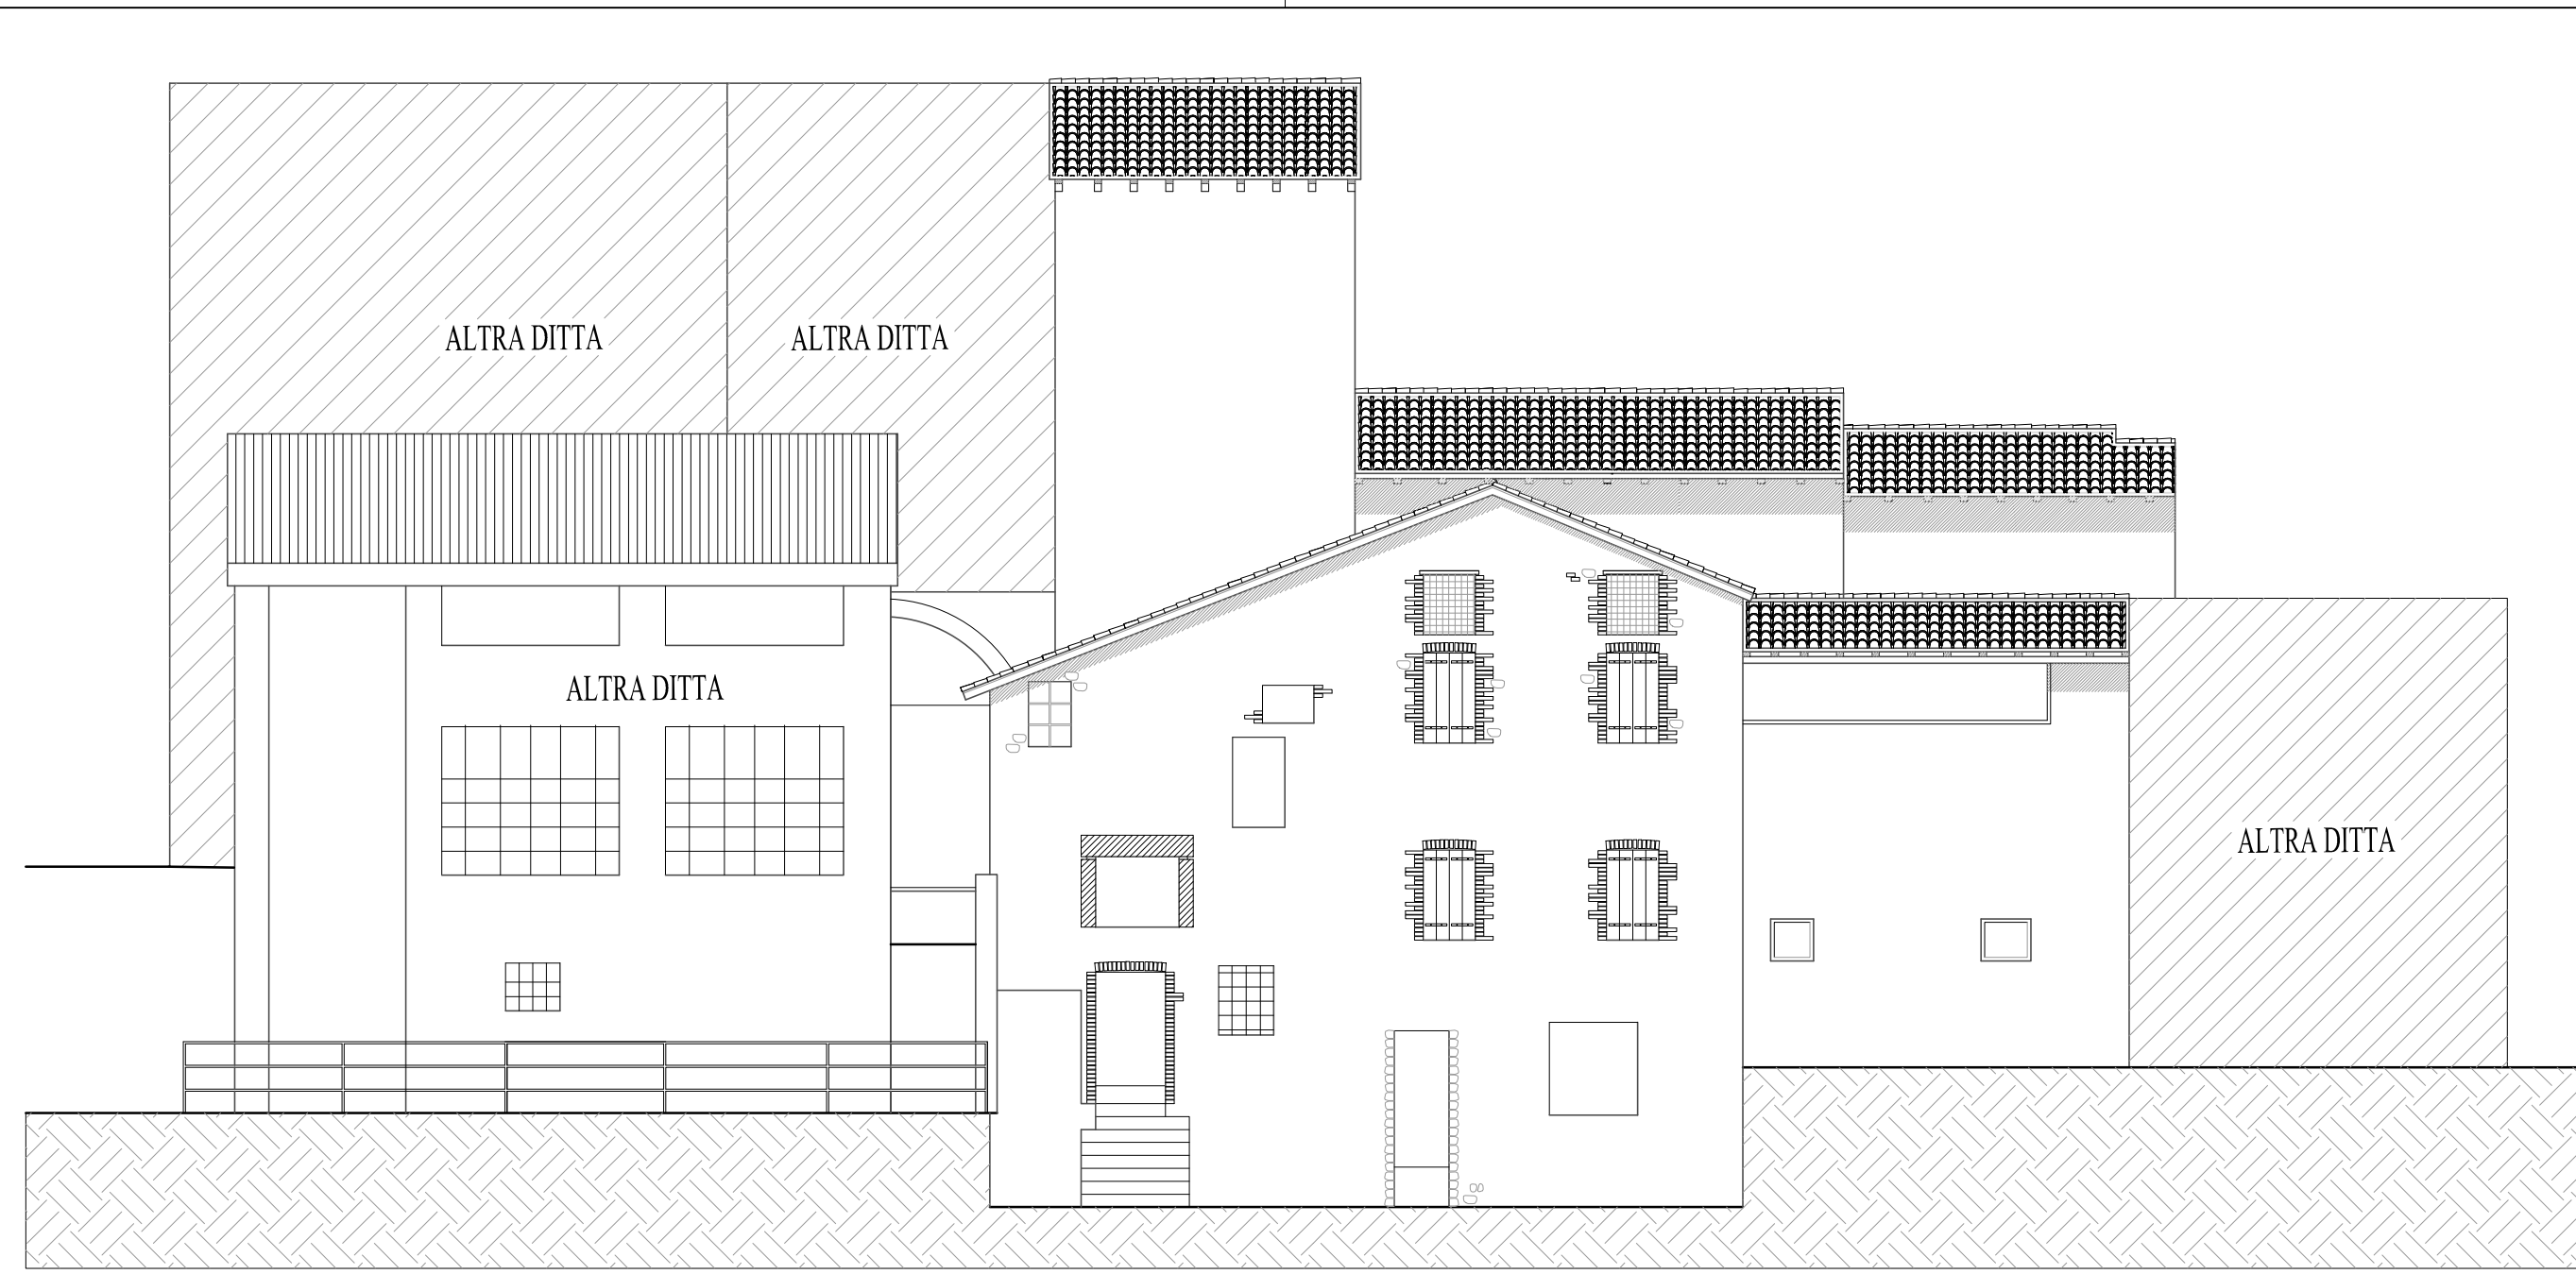


PROSPETTO OVEST SCALA 1:100

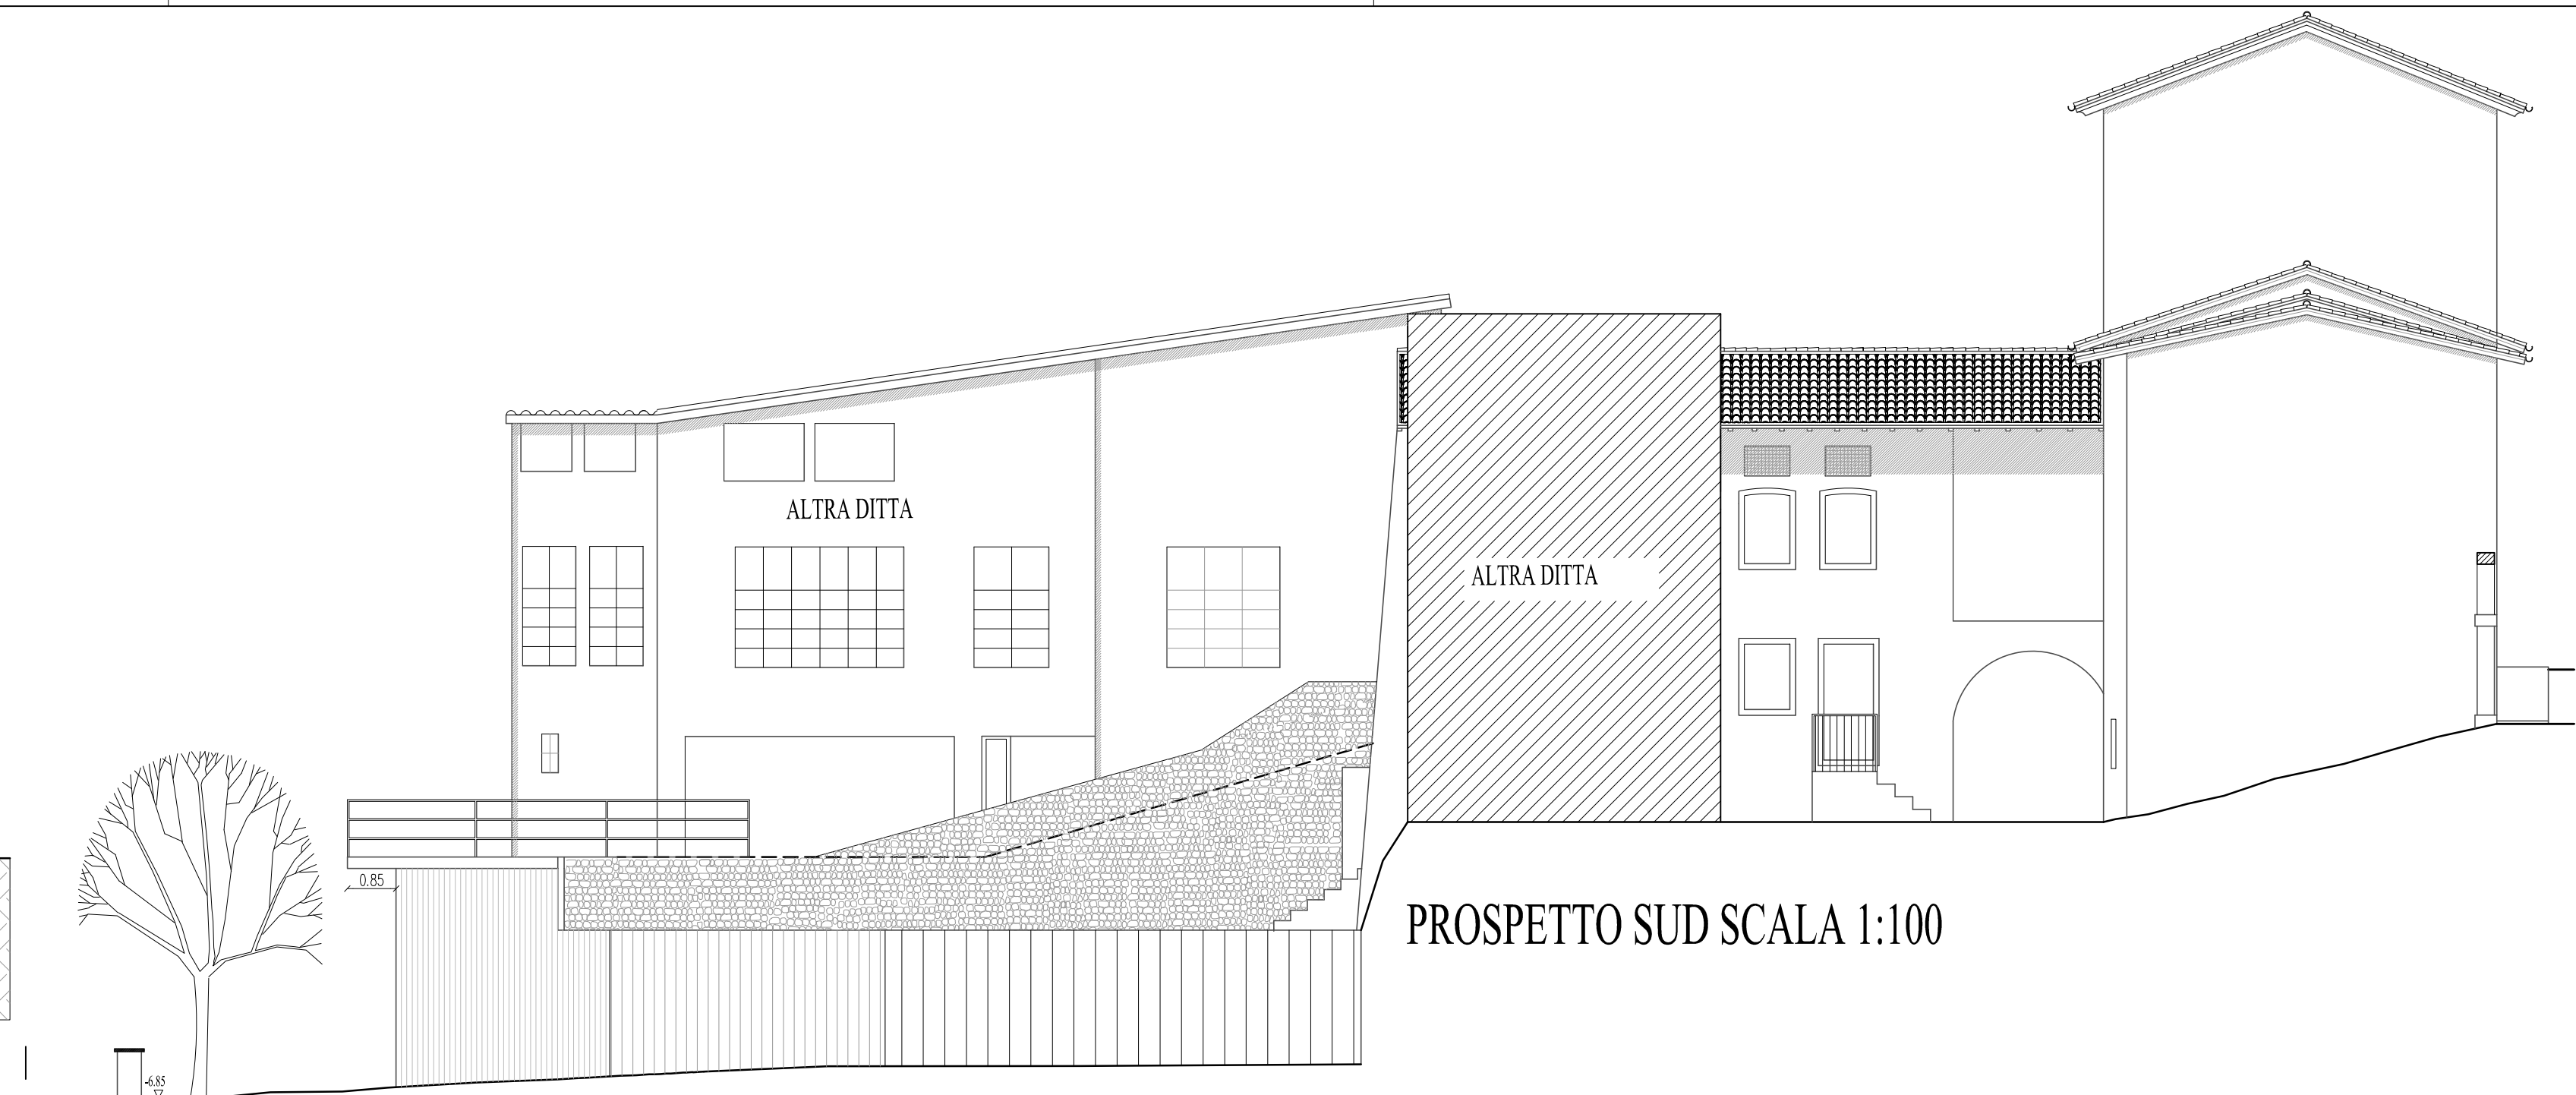


PROSPETTO SUD SCALA 1:100

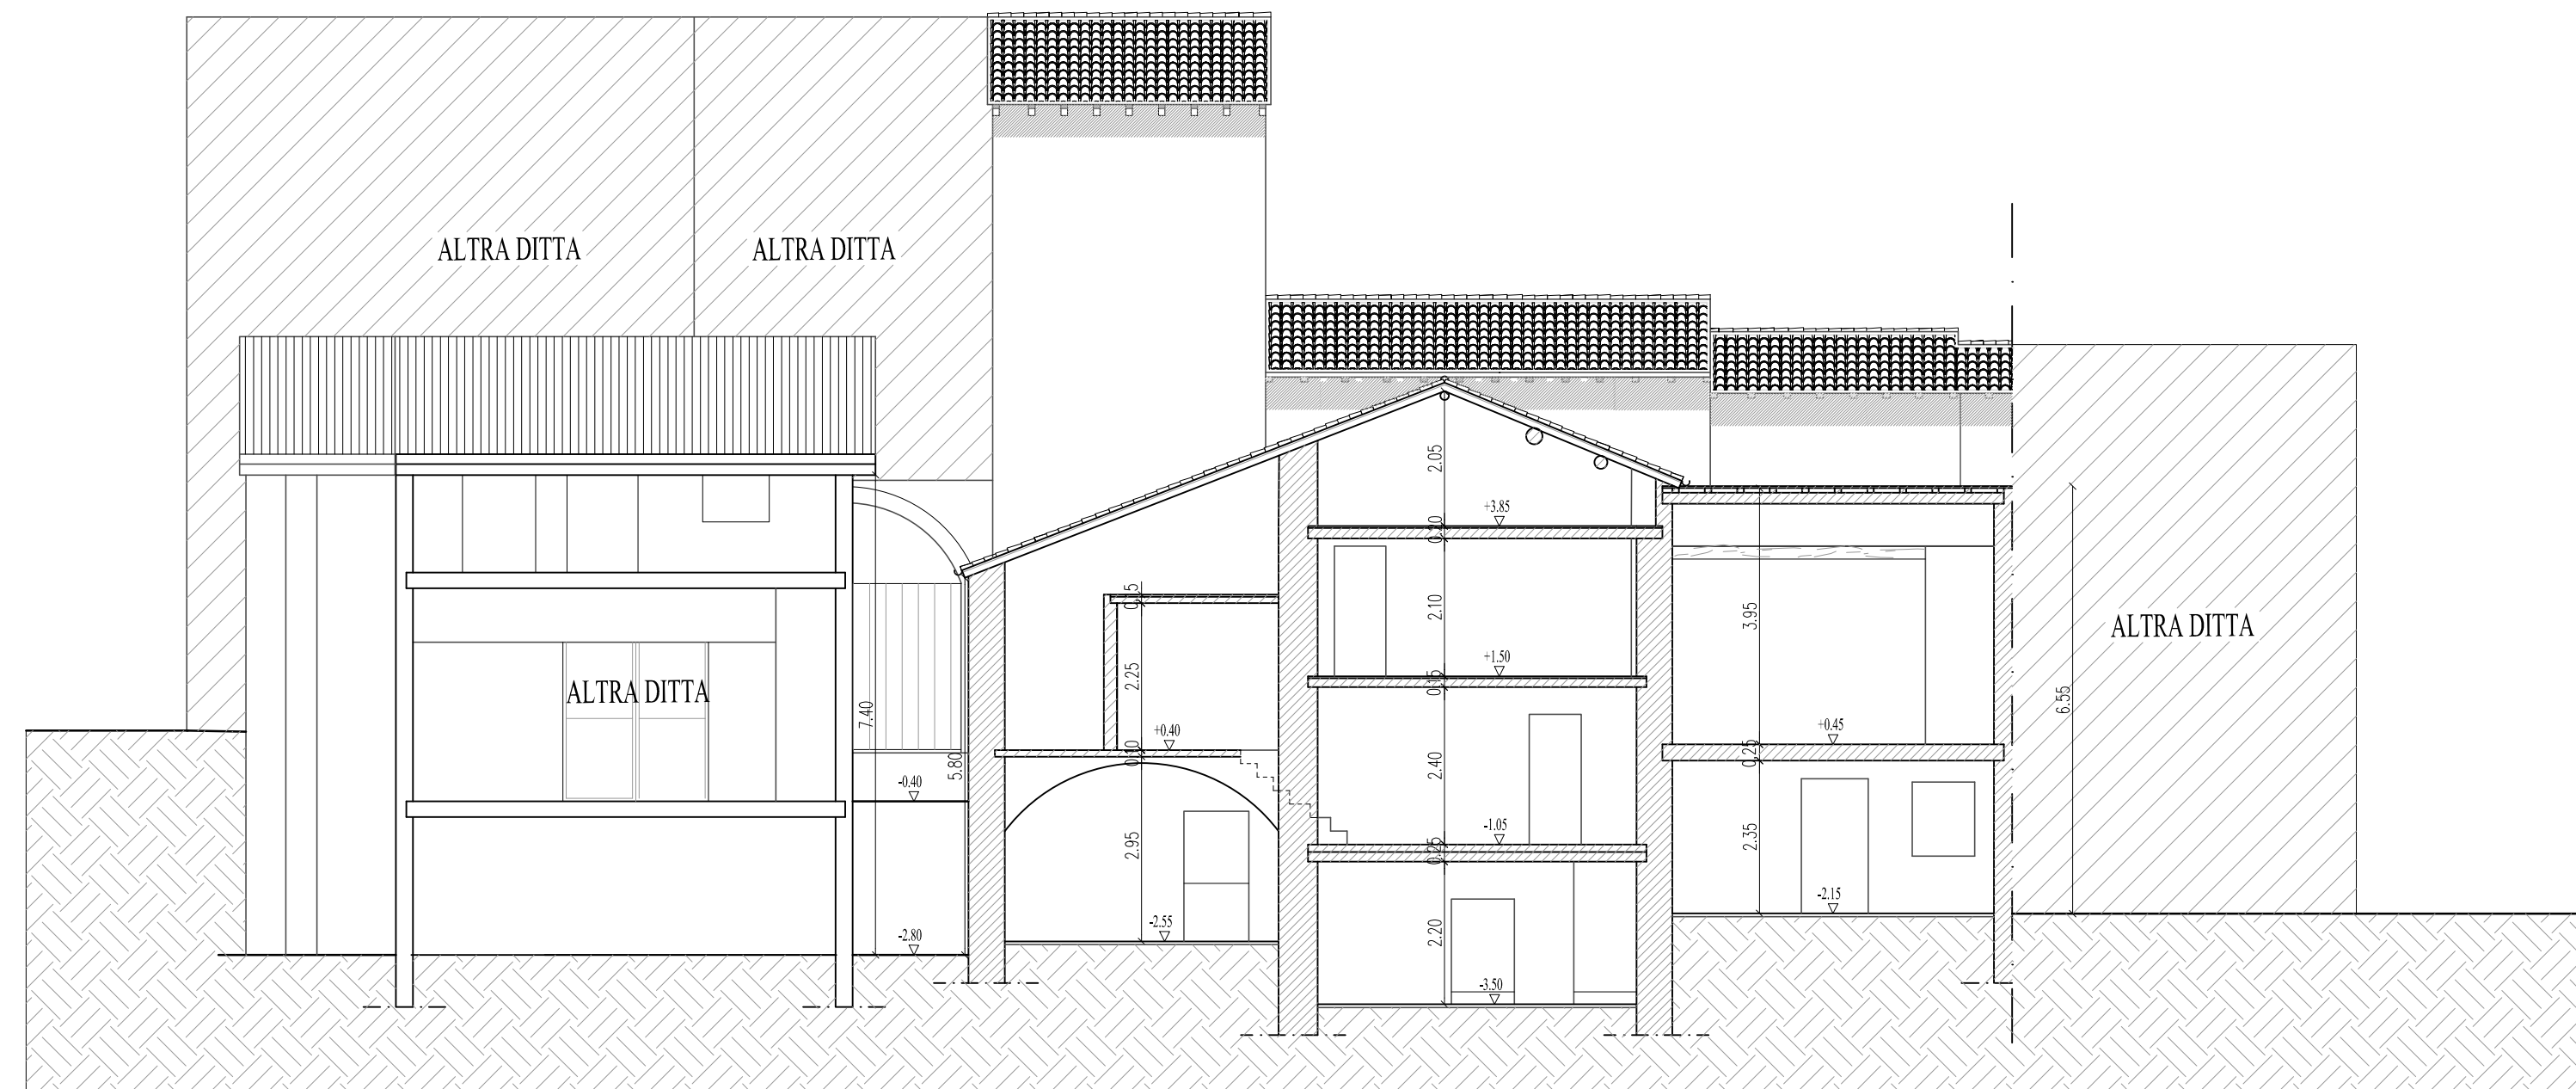


SEZIONE D/D SCALA 1:100

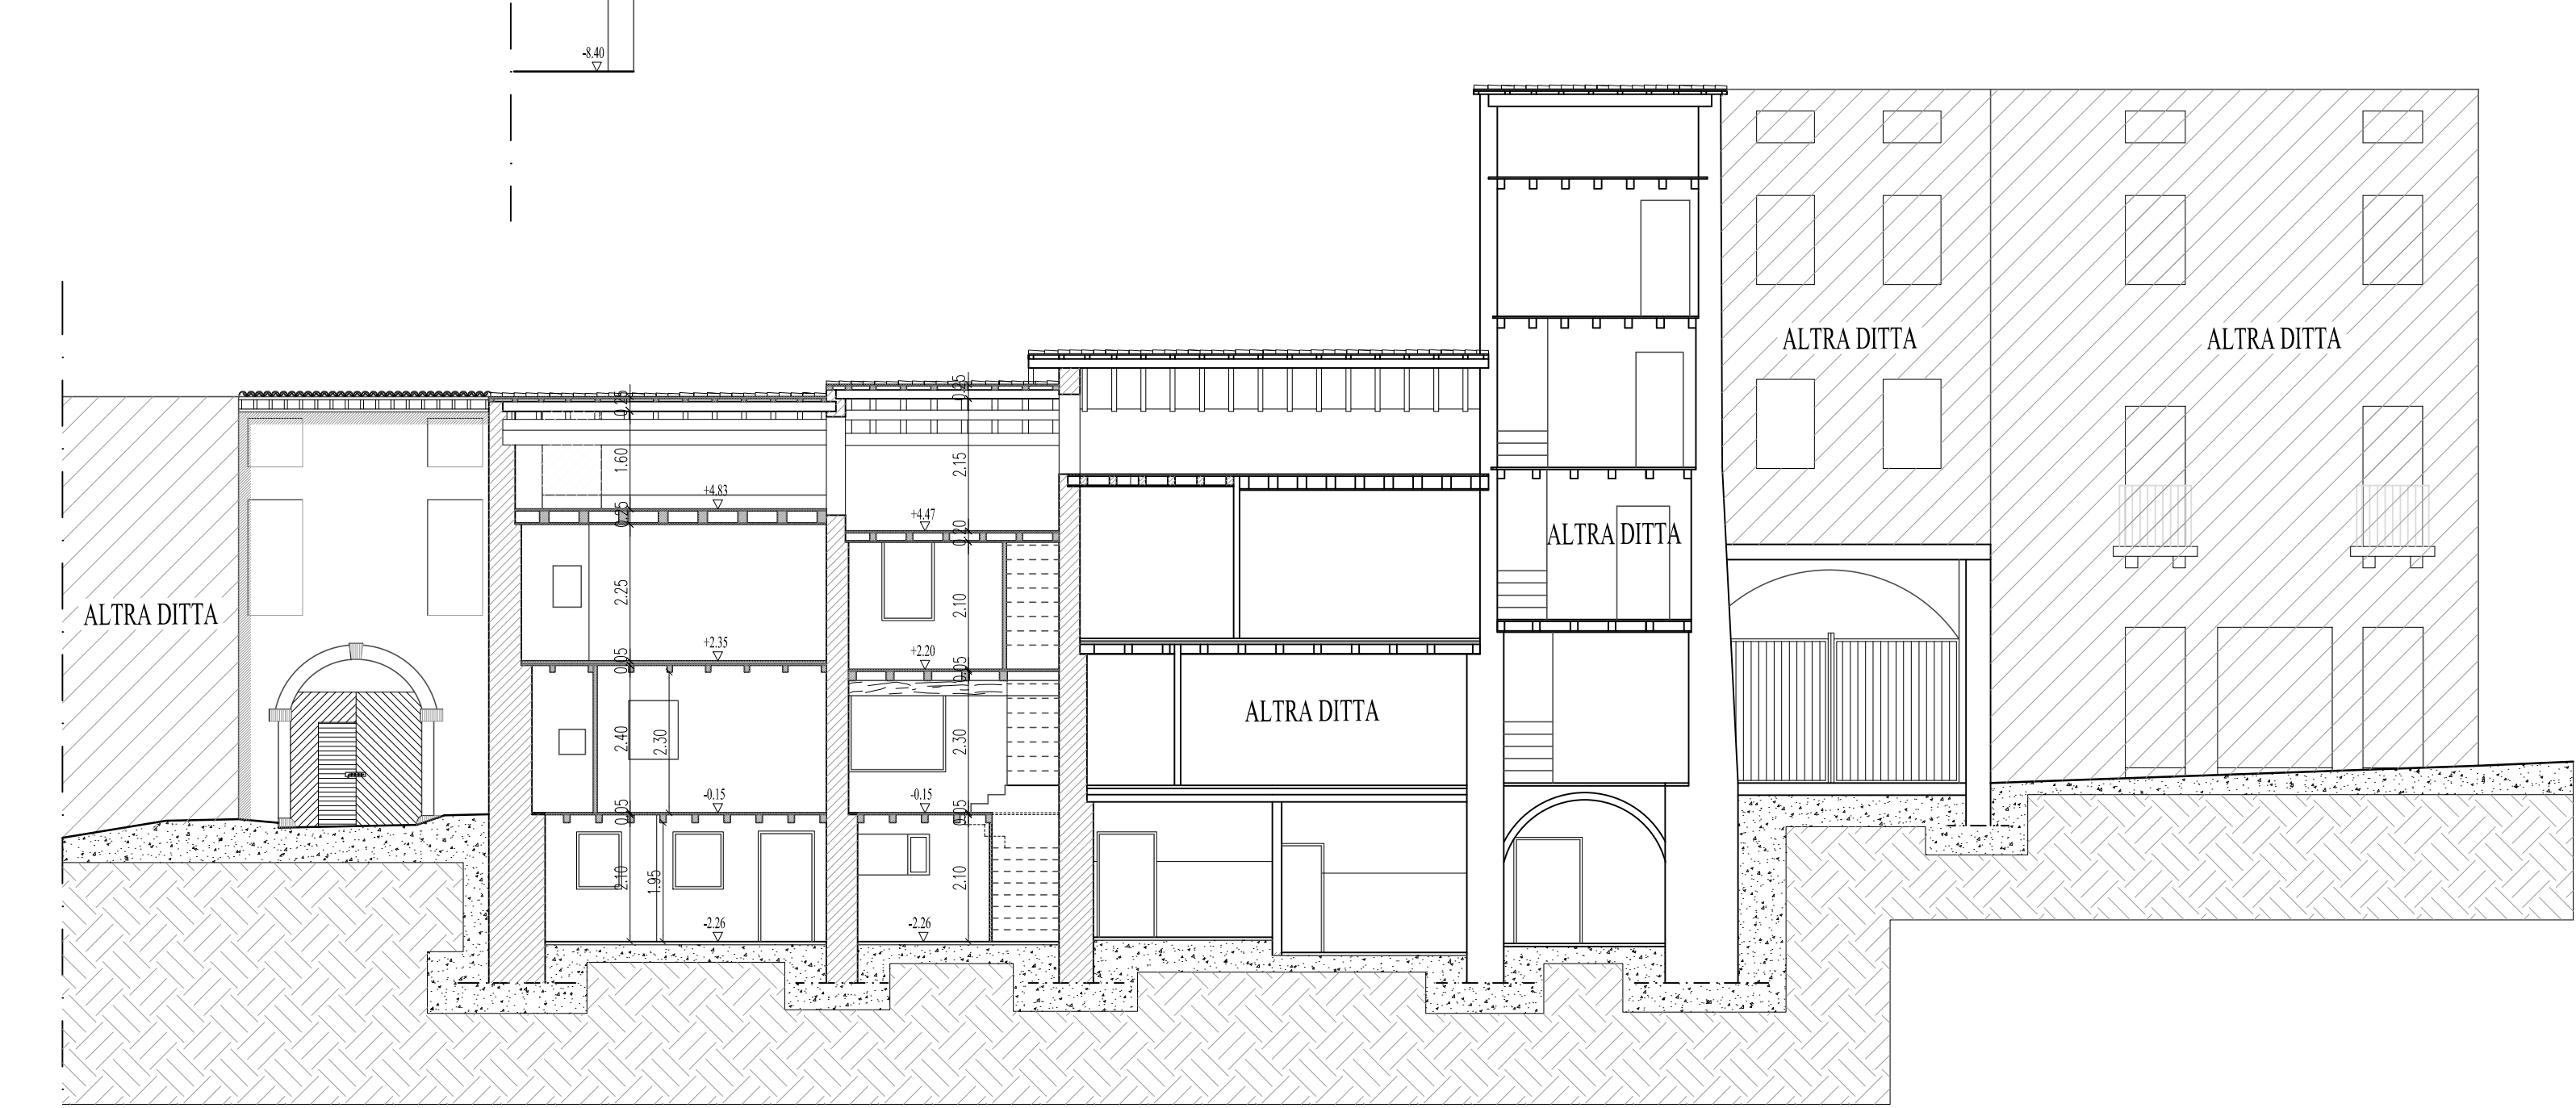

SEZIONE A/A SCALA 1:100

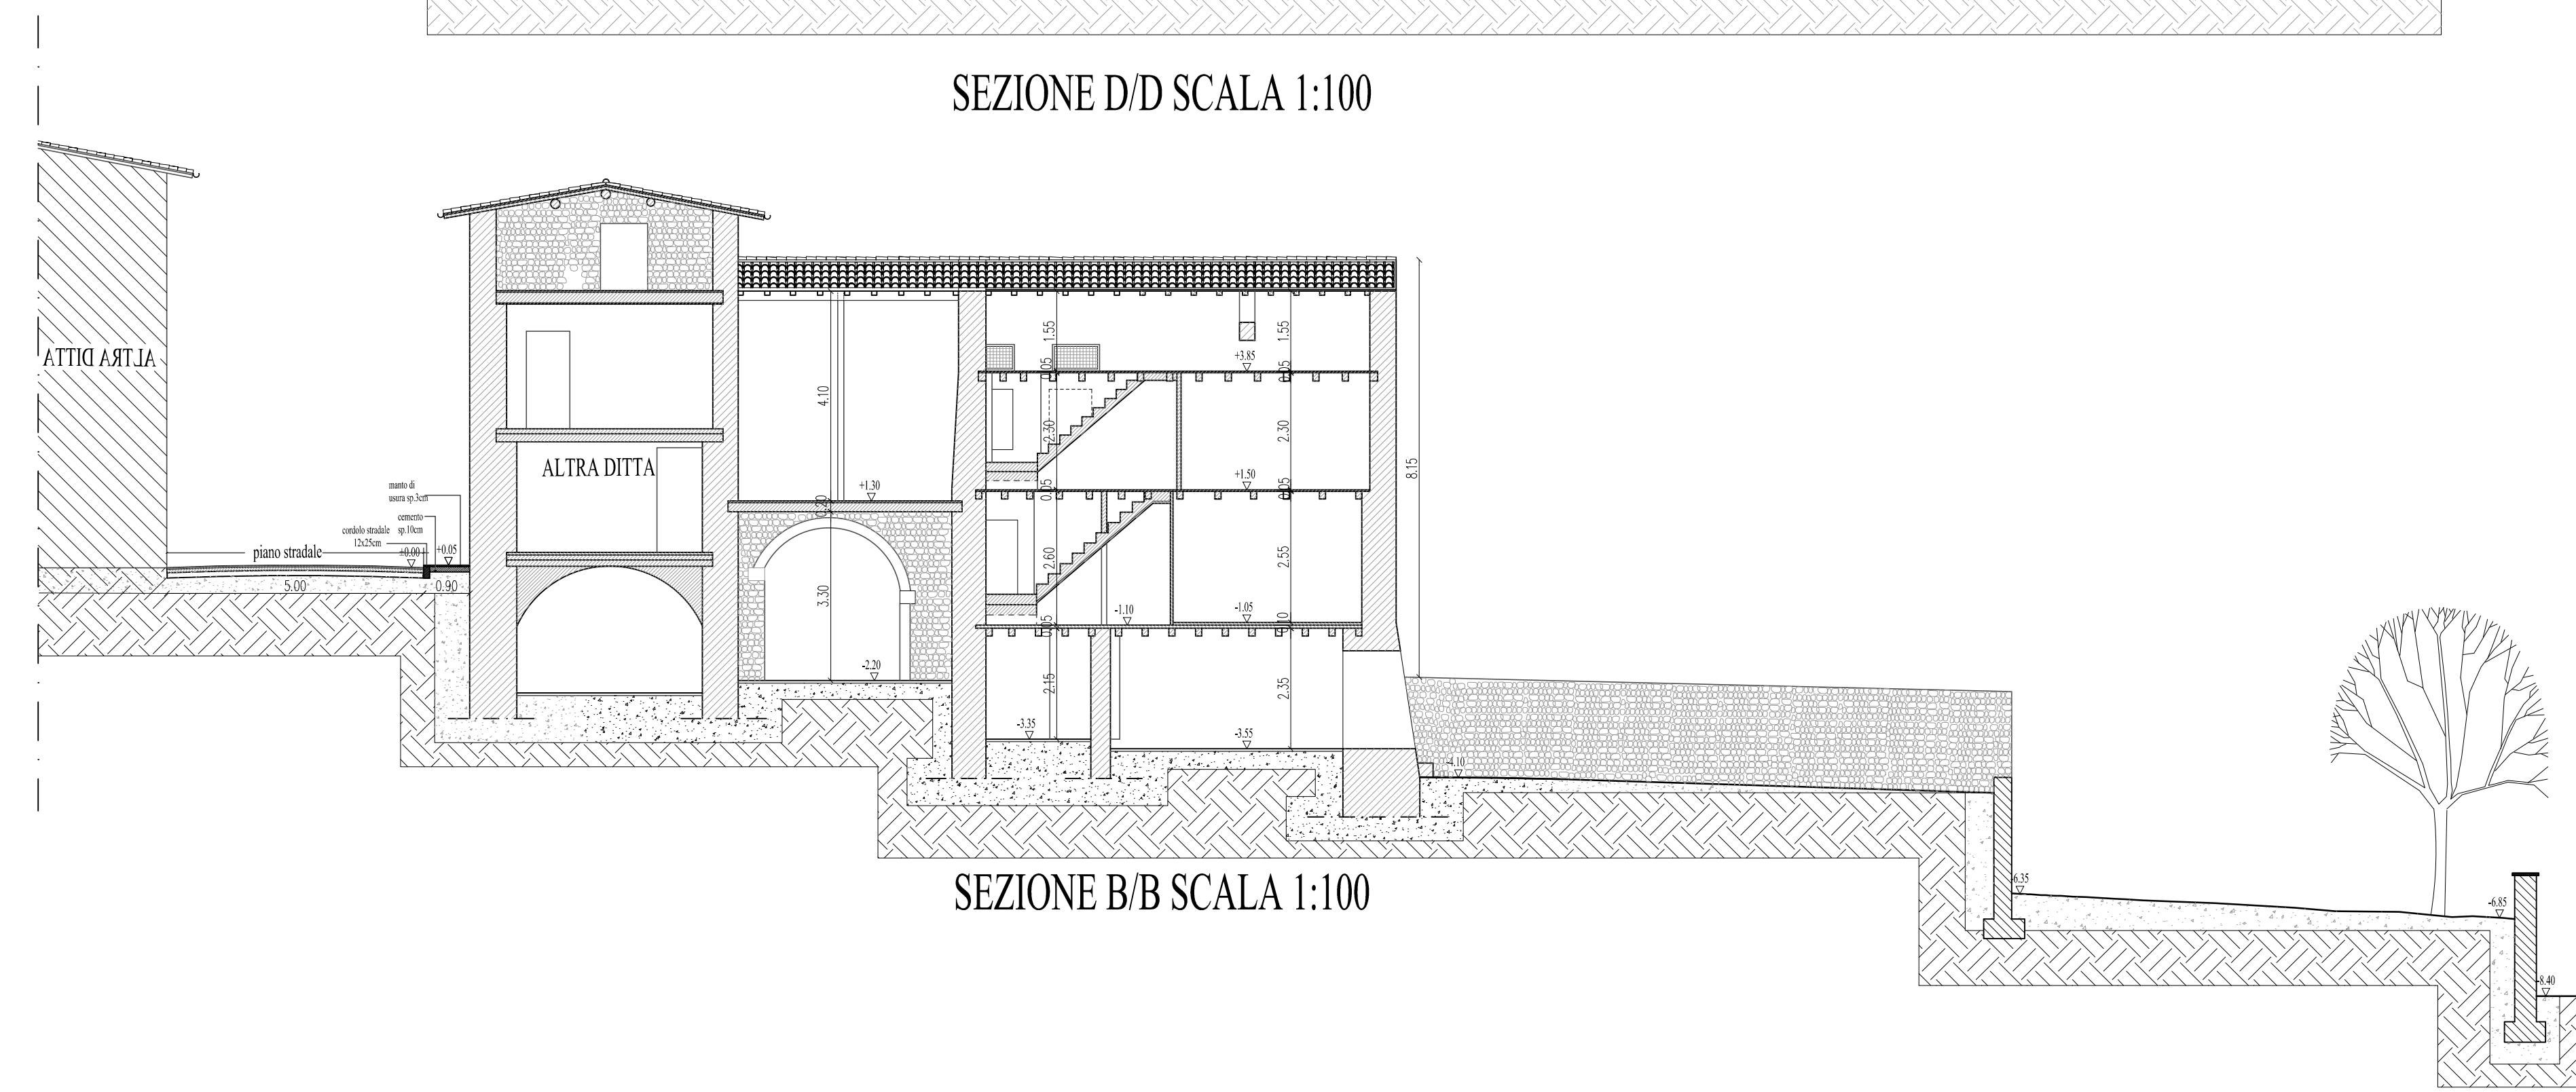

SEZIONE B/B SCALA 1:100

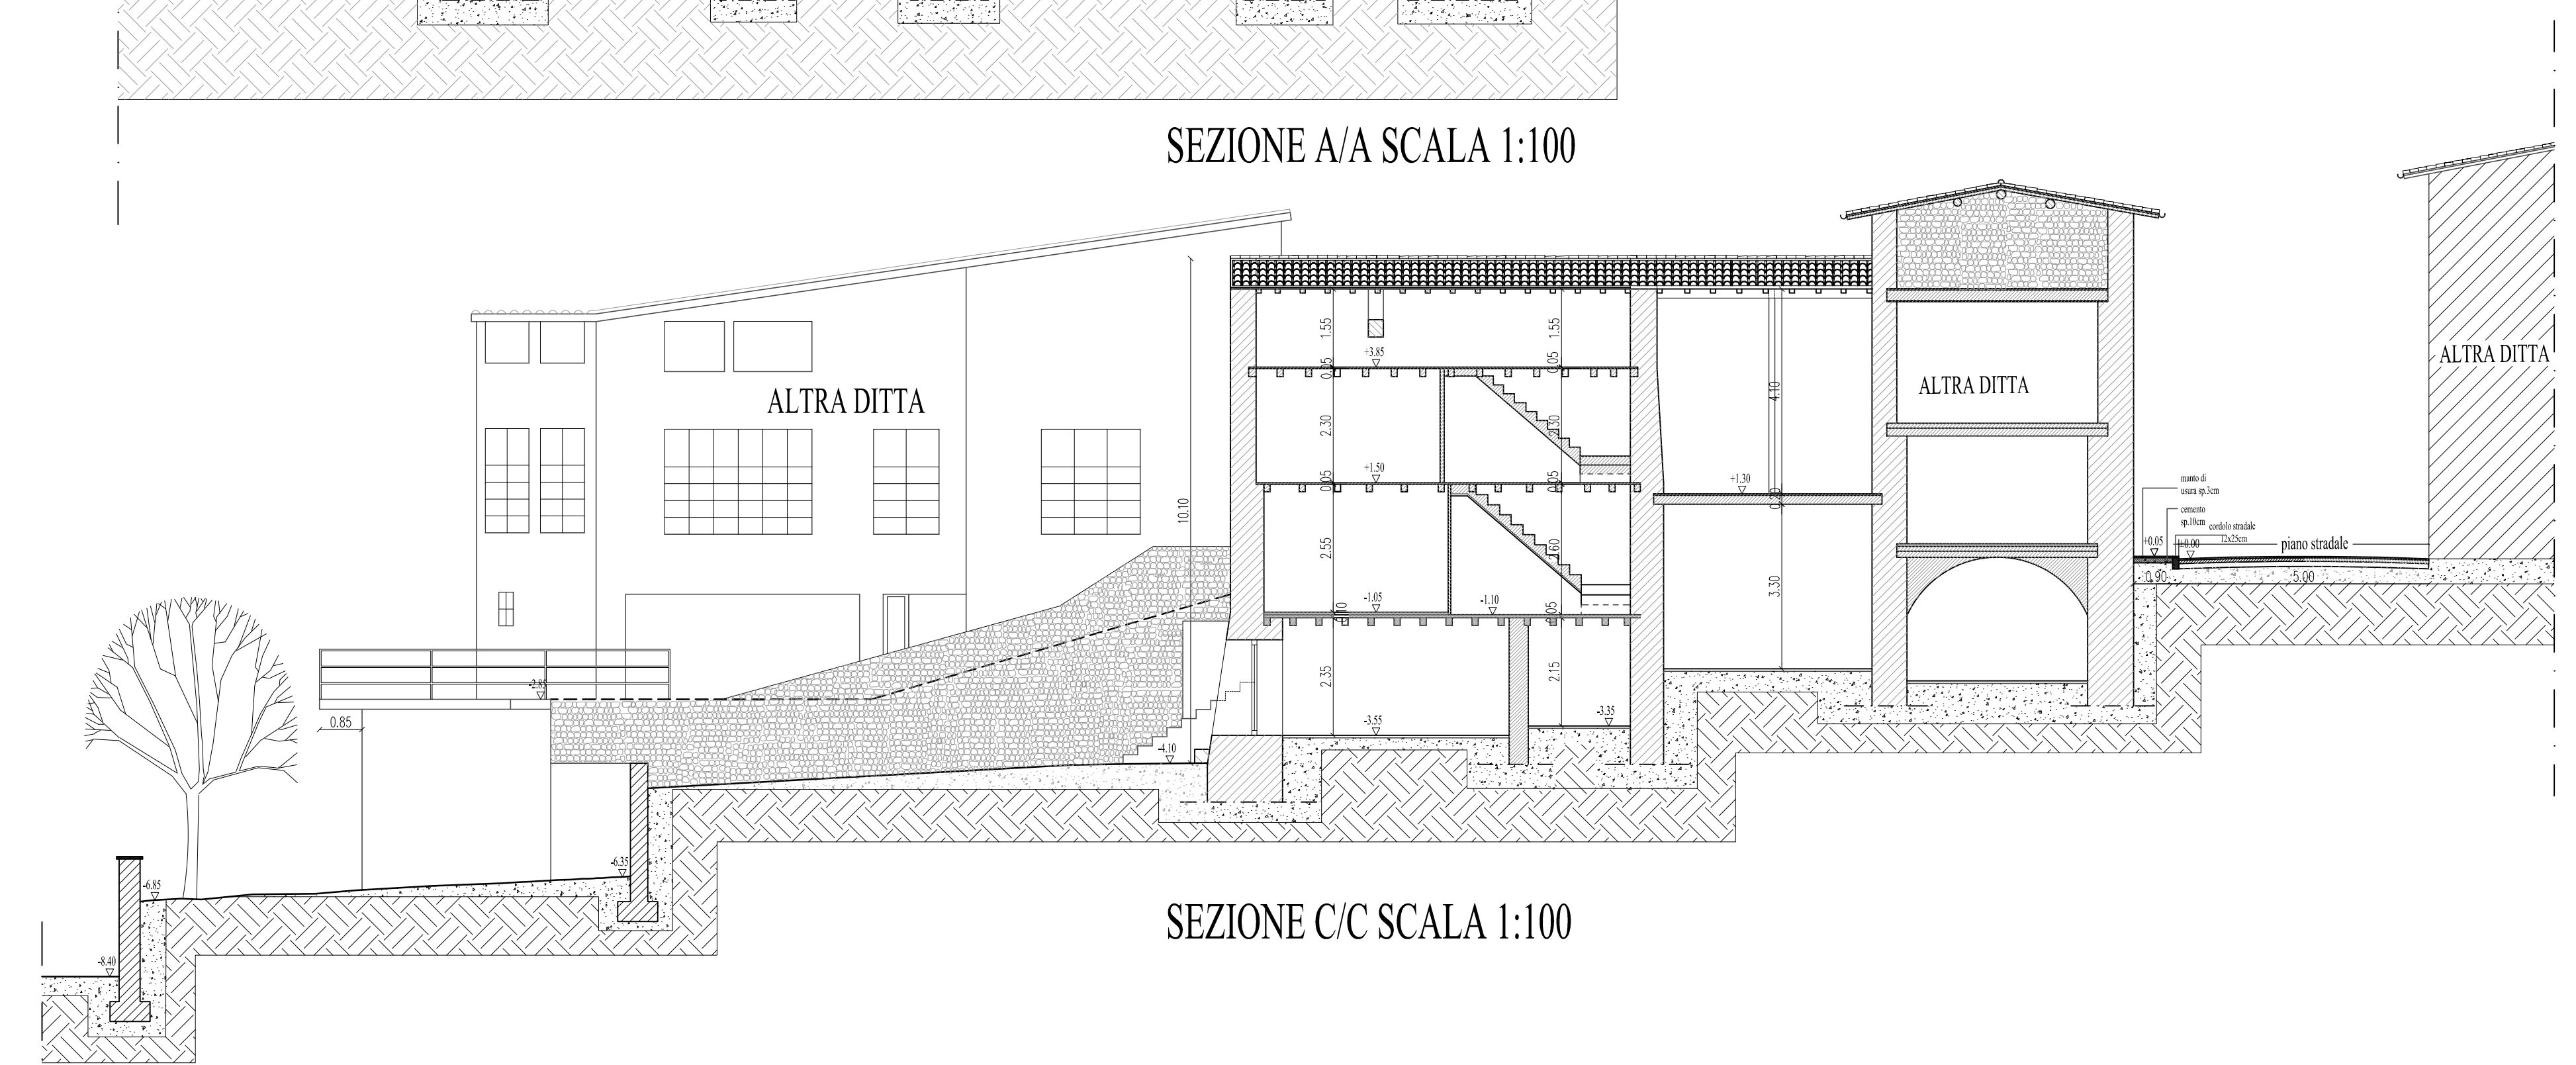

SEZIONE C/C SCALA 1:100

AMMINISTRAZIONE COMUNALE DI CALTRANO



REALIZZAZIONE DI UN PARCHEGGIO
PUBBLICO LUNGO VIA ROMA

PROGETTO PRELIMINARE

IL R.U.P.:
Geom. SANDONA LORIS

il progettista:
Arch. LEONARDI NAZZARENO

STATO ATTUALE				TAVOLA 3
DATA	RILIEVO DEGLI IMMOBILI			
FEBBRAIO	PROSPETTI-SEZIONI			
2019	SCALA 1:100	19007	COMUNE DI CALTRANO PARCHEGGIO VIA ROMA	

NAZZARENO LEONARDI
ARCHITETTO

studio di progettazioni - Via A. Votta 22/C - Zinglano (VI) - Tel. 0445/872424
Fax. 0445/333231 - Cod. Fisc. LNR NZR 61921 M 1996 - P.IVA 01909910240
e-mail: leonardi.architetto@libero.it