

COMUNE DI CALTRANO
Provincia di Vicenza

3 PI

Elaborato

all.

D

1

Scala

**Zone di espansione residenziale C2
e di espansione produttiva D2**



COMUNE DI CALTRANO

Il Sindaco

Marco Sandonà

Responsabile settore tecnico

Geom. Loris Sandonà

Ufficio tecnico - Edilizia privata

Geom. Alessia Pegoraro

Geom. Antonella Gramola

ATP

ARCHISTUDIO, Marisa Fantin

SISTEMA S.n.c., Francesco Sbeti

GRUPPO DI LAVORO

Marisa Fantin

Francesco Sbeti

Irene Pangrazi

Francesca Maccarone


Approvato con deliberazione di C.C. n. _____ del _____

DATA

novembre 2016

ZONE RESIDENZIALI
Z.T.O. C2

C2/02

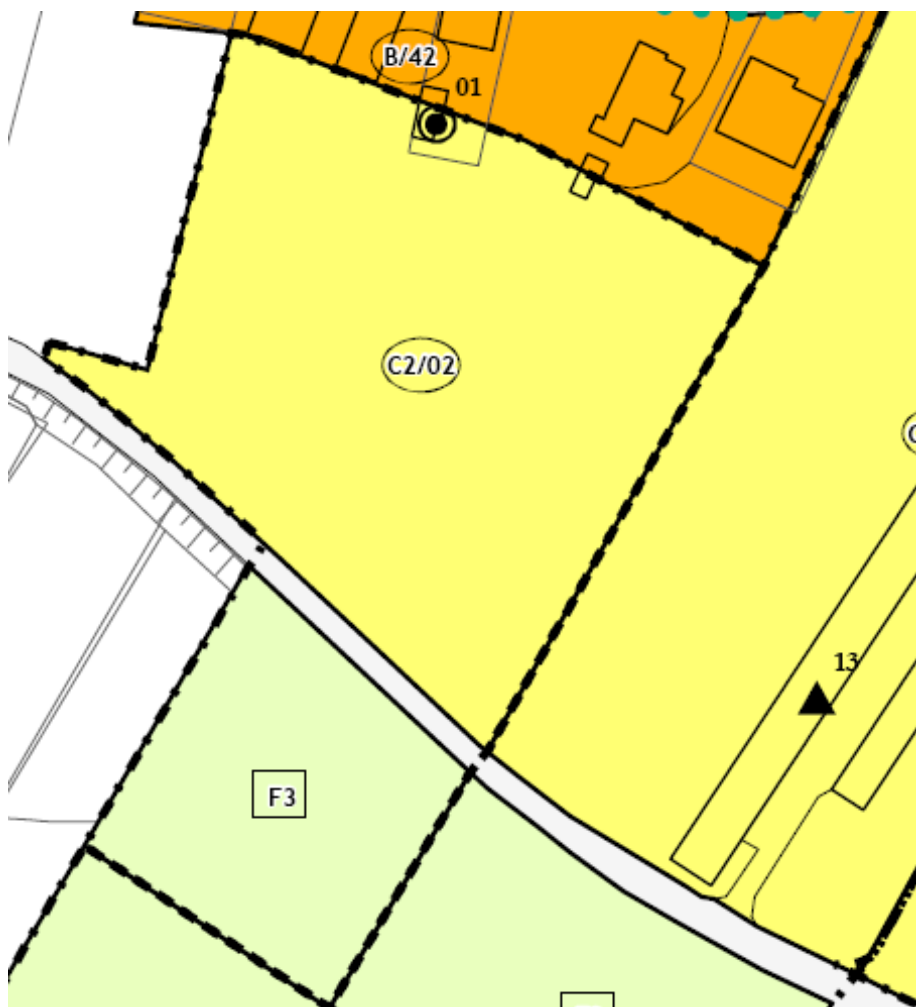

ESTRATTO PI
CARTA TECNICA REGIONALE
SCALA 1:2000

STRUMENTO ATTUATIVO	Piano di Lottizzazione		
ZTO	SUP. TERRITORIALE mq	SUP. COP. ESISTENTE mq	VOL. CONV. ESISTENTE mc
C2/02	18 475		

PARAMETRI D'INTERVENTO

INDICE TERRITORIALE	0.5
RAPPORTO COPERTURA	40%
ALTEZZA MASSIMA	7.50

AREE DA CEDERE		
F3 – aree pubbliche a parco, gioco e sport	mq 5 144	28%

PRESCRIZIONI E CRITERI GUIDA
Lo standard secondario deve essere ceduto contestualmente all'attuazione dello strumento. Vanno reperiti comunque gli standard primari di legge. La cessione dell'area è gratuita.