



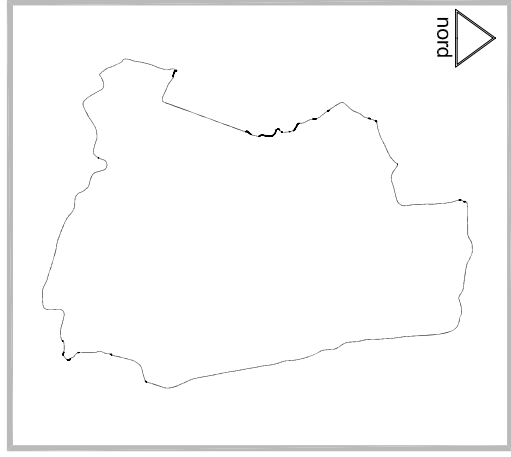

CENTRI STORICI

scala 1 : 500

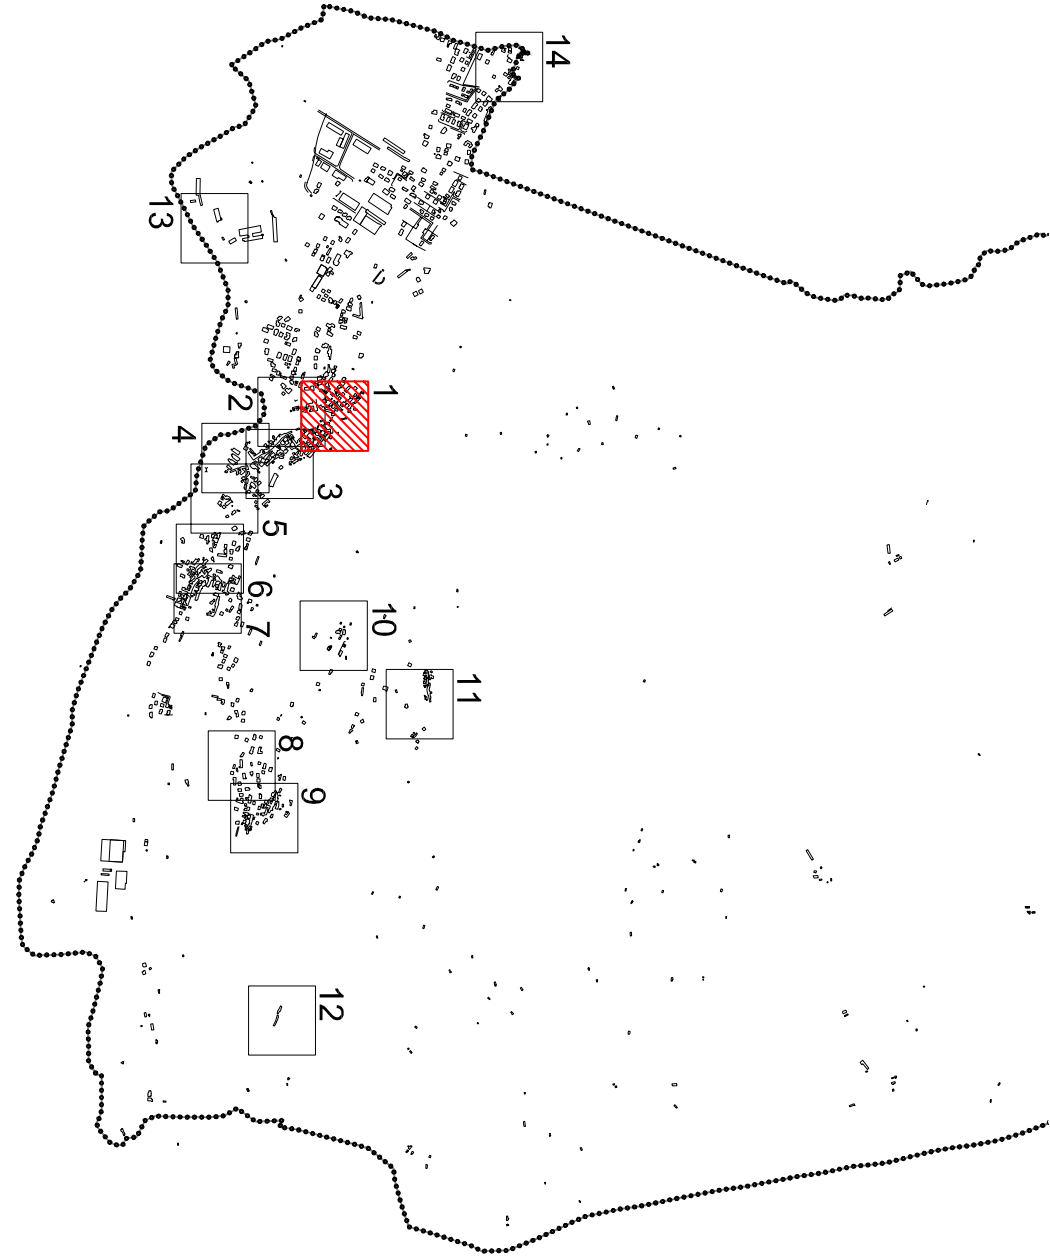

GRUPPO DI LAVORO

PROFESSIONISTI INCARICATI:
Arch. Roberto Zambelli (Vicenza)
Arch. Francesco Sisti (Soc. Silestina (Venezi)

Arch. Davide Zanella (Venezi)

CON:

Dott. Sergio Capello

Prof. Roberto Zambelli

Arch. Mariella Marín

Arch. Valeria Masca

Arch. Irene Pangrazzi

RL CIVITON

Arch. Daniela Galati

Dott. Elena Pangrazzi

Arch. Angelo Zanella

LEGENDA

Perimetro centri storici
Perimetro unità edilizie

Codice

Restau

Risanamento conservativo

Ristrutturazione edilizia parziale

Ristrutturazione edilizia

Tutti gli interventi

Tecniche e manufatti precati

Sopraelevazione

Ampliamento Nuova costruzione

Demolizione

Fronti da conservare

Allineamenti

Portici

Arco passante

Arco

VINCOLI

vincolo itineologico

Indefinitività aree con problematiche geologiche

Edificabilità soggetta a indagini preventive e puntuali come da D.M. 11/3/1988

Scala ad uso pubblico

Scala esterna

Passaggi coperti

Percorsi pedonali

Percorso storico-culturale

Recinzione

Recinzione di pregio

Spazi scoperti pavimentati

Corte sterrata

Verde attrezzato

Verde

Pavimentazioni di pregio

Parcheggio esistente

Parcheggio di progetto

Alberature di progetto

Fontane e lavatoi

Elementi puntuali

Punti di vista panoramici

CALTRANO PIANO REGOLATORE GENERALE

