



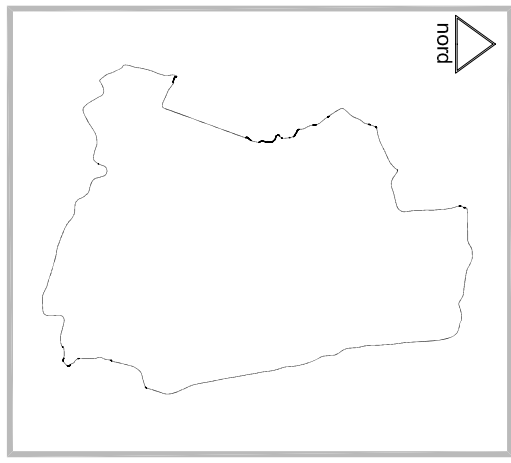

CENTRI STORICI

scala 1 : 500

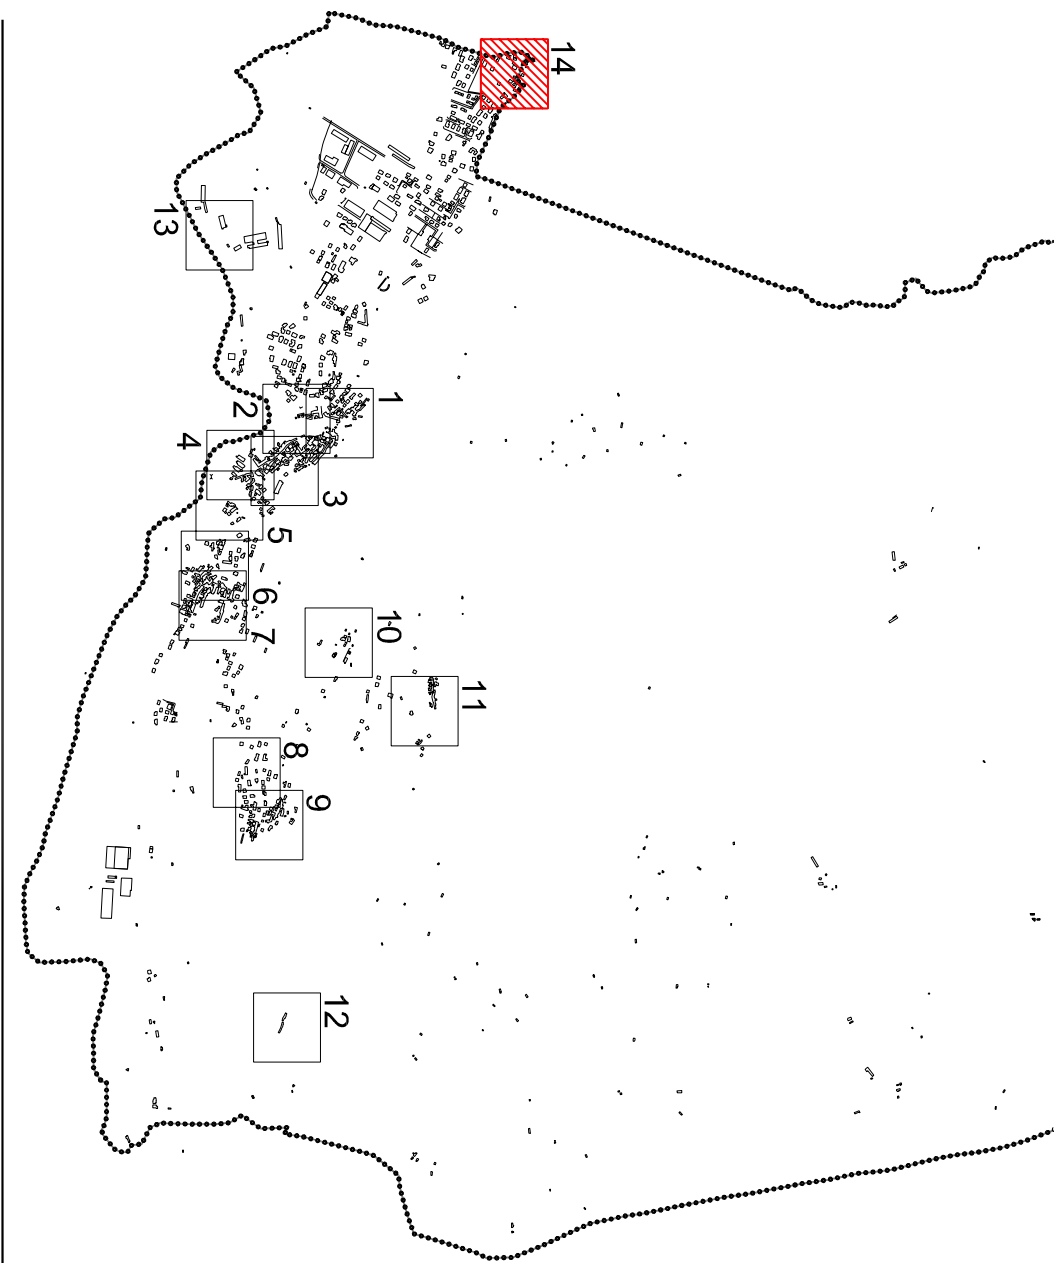

GRUPPO DI LAVORO

PROFESSIONISTI INCARICATI:
Arch. Roberto Zambelli (Vicenza)
Arch. Francesco Sisti (Soc. Silestina (Venezia))
Arch. Davide Zanella (Venezia)

CON:
Dott. Sergio Cipello
Dott. Roberto Zambelli
Arch. Mariella Marín
Arch. Valeria Masca
Arch. Irene Pangrazzi
RUEVATTOH:
Arch. Daniela Galde
Dott. Elena Pangrazzi
Arch. Angelo Zanella

LEGENDA

- Perimetro centri storici

Perimetro unità edilizie

000/000

Codice

Restaurato

Risanamento conservativo

Ristrutturazione edilizia parziale

Ristrutturazione edilizia

Tutti gli interventi

Tettoie e manufatti precari

s

Sopraelevazione

Ampliamento Nuova costruzione

Demolizione

Fronti da conservare

▲▲▲▲

Allineamenti

Π

Portici

▣

Arco passante

□

Arco
- Scala esterna

Passaggi coperti

Percorsi pedonali

Percorso storico-culturale

Recinzione

Recinzione di pregio

Spazi scoperti pavimentati

Corte sterrata

Verde attrezzato

Verde

Pavimentazioni di pregio

Ⓟ

Parcheggio esistente

Ⓟ

Parcheggio di progetto

Alberature di progetto

Fontane e lavatoi

Elementi puntuali

Punti di vista panoramici
- VINCOLI

Vincolo itineogeologico

Indificabilità aree con problematiche geologiche

Edificabilità soggetta a indagini preventive e puntuali come da D.M. 11/3/1988

CALTRANO PIANO REGOLATORE GENERALE

