



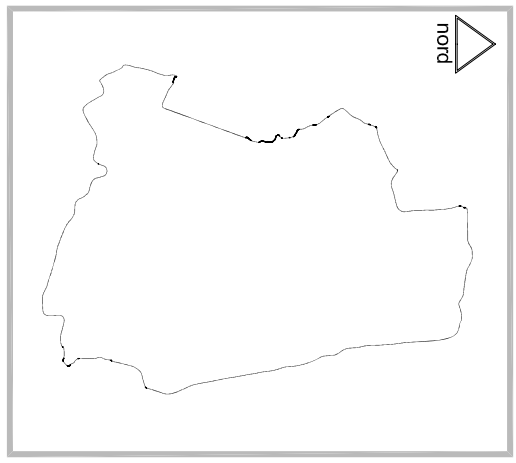

CENTRI STORICI

scala 1 : 500

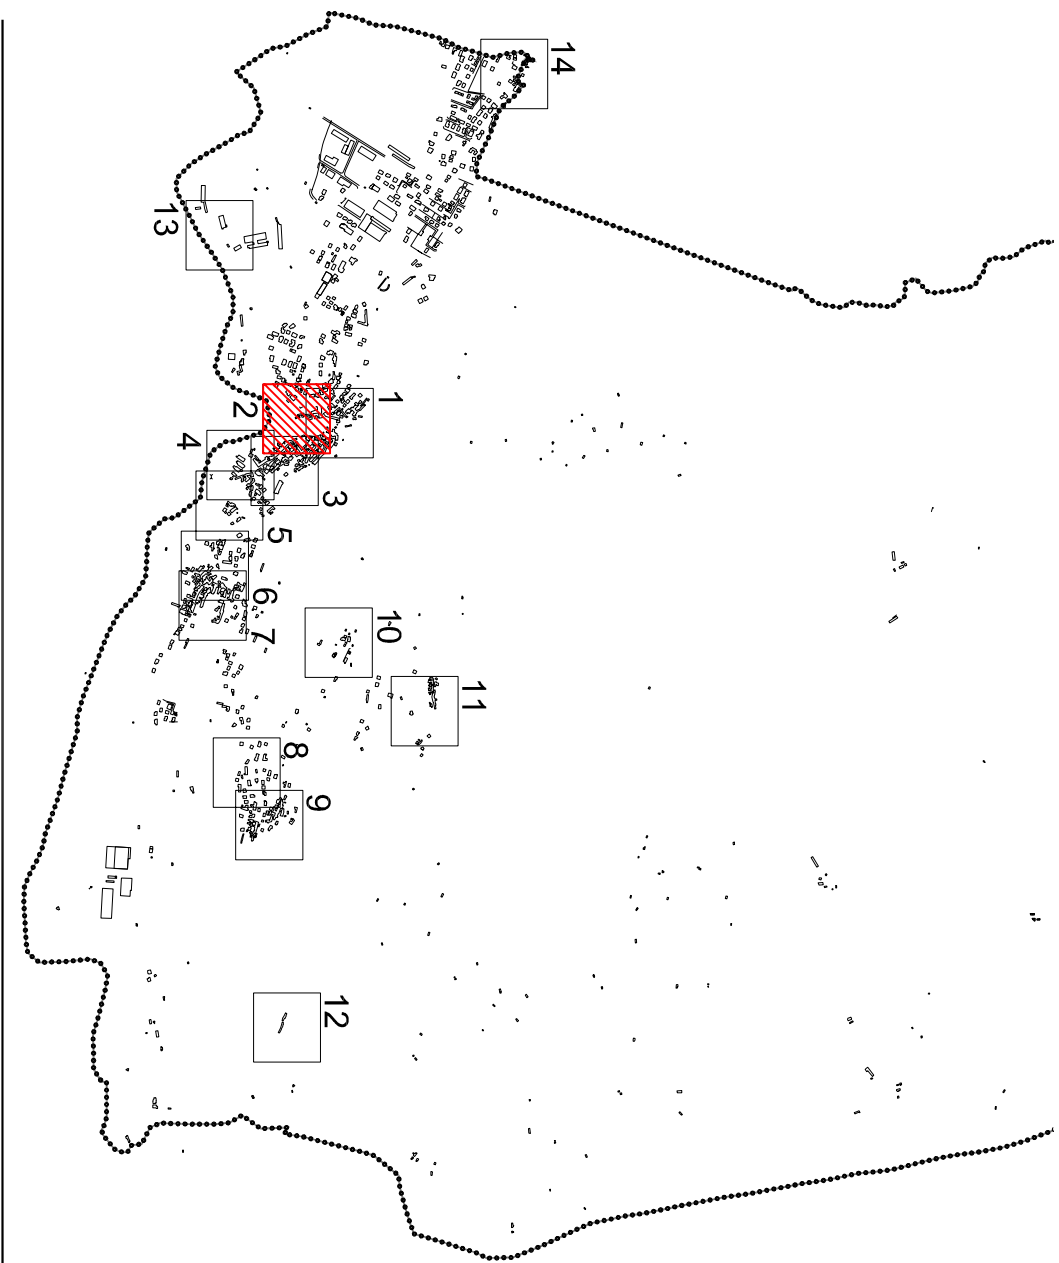

GRUPPO DI LAVORO

PROFESSIONISTI INCARICATI:
Arch. Roberto Zucchi (Vicenza)
Arch. Francesco Spini (Soc. Silvana (Vicenza))
Arch. Davide Zanella (Vicenza)

CON:
Dott. Sergio Capello
Dott. Roberto Zucchi
Arch. Mariella Marini
Arch. Valeria Masca
Arch. Irene Pangrazzi
RUEVATON:
Arch. Daniela Galati
Dott. Elena Pagnazzi
Arch. Angelo Zanella

LEGENDA

- | | | | |
|--|------------------------------------|--|----------------------------|
| | Perimetro centri storici | | Scala ad uso pubblico |
| | Perimetro unità edilizie | | Scala esterna |
| | Codice | | Passaggi coperti |
| | Restauro | | Percorsi pedonali |
| | Risanamento conservativo | | Percorso storico-culturale |
| | Ristrutturazione edilizia parziale | | Recinzione |
| | Ristrutturazione edilizia | | Recinzione di pregio |
| | Tutti gli interventi | | Spazi scoperti pavimentati |
| | Tettoie e manufatti precari | | Corte sterrata |
| | Sopraelevazione | | Verde attrezzato |
| | Ampliamento Nuova costruzione | | Verde |
| | Demolizione | | Pavimentazioni di pregio |
| | Fronti da conservare | | Parcheggio esistente |
| | Allineamenti | | Parcheggio di progetto |
| | Portici | | Alberature di progetto |
| | Arco passante | | Fontane e lavatoi |
| | Arco | | Elementi puntuali |
| | | | Punti di vista panoramici |

VINCOLI

- Vincolo itingeologico
- Inedificabilità aree con problematiche geologiche
- Edificabilità soggetta a indagini preventive e puntuali come da D.M. 11/3/1988

CALTRANO PIANO REGOLATORE GENERALE

