



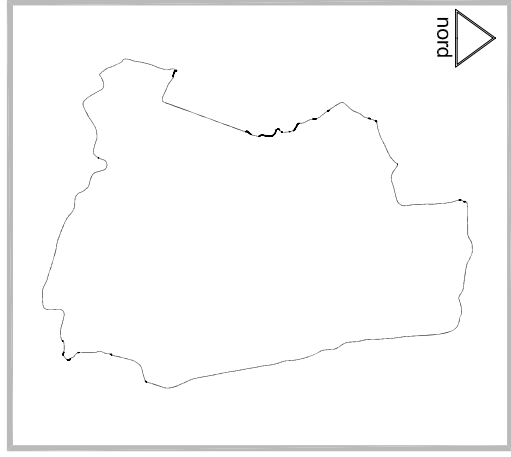

centri storici

scala 1 : 500

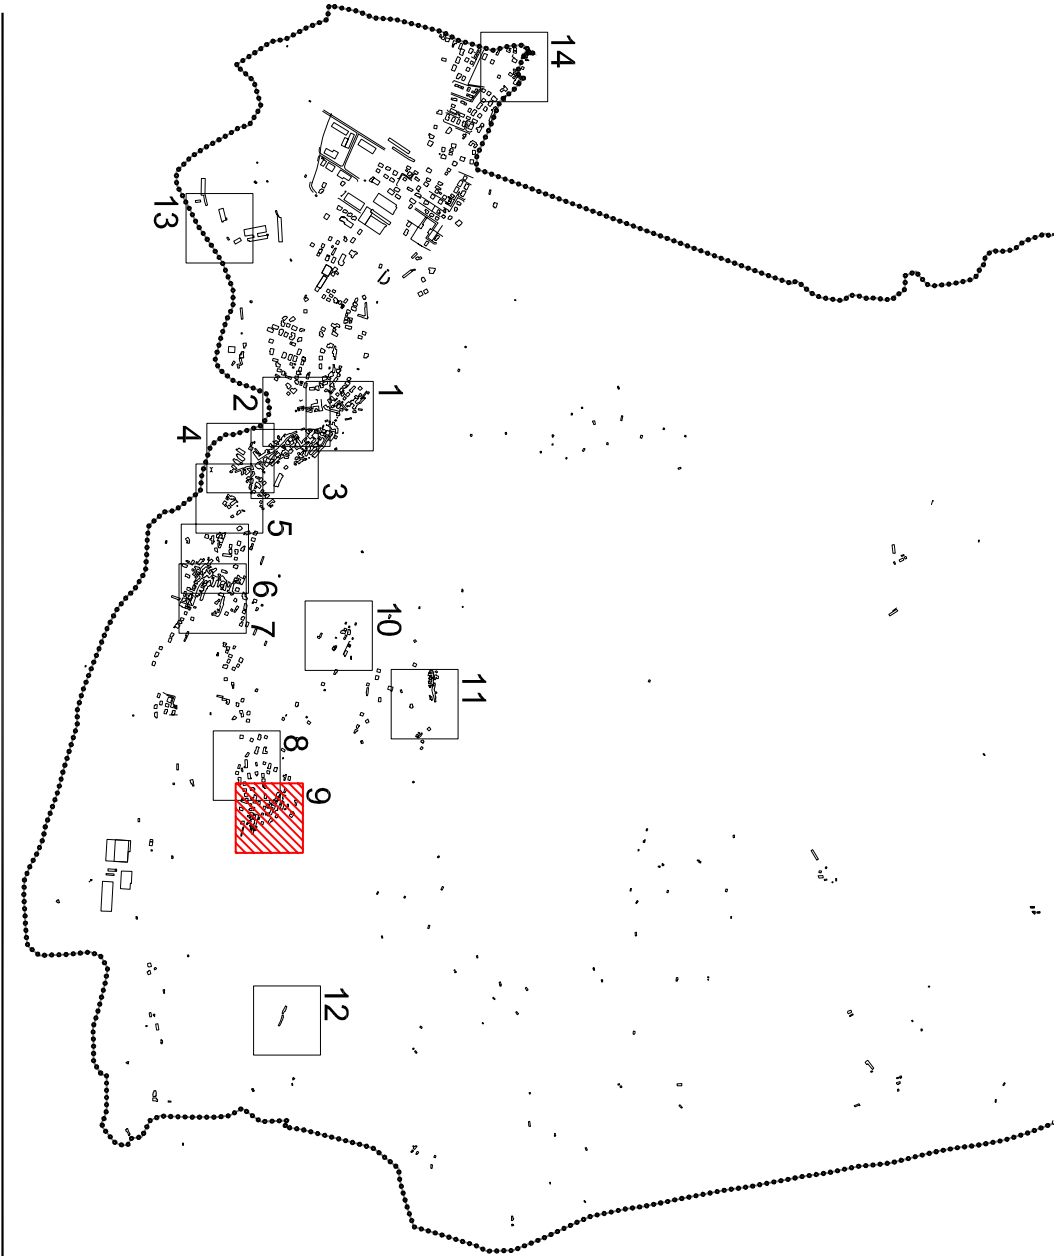

GRUPPO DI LAVORO

PROFESSIONISTI INCARICATI:
Arch. Roberto Zambelli (Vicenza)
Arch. Francesco Sisti (Sede S. Maria (Vicenza))
Arch. Davide Zanella (Vicenza)

CON:
Dott. Sergio Cipello
Dott. Roberto Zambelli
Arch. Mariella Marini
Arch. Valeria Masca
Arch. Irene Pangrazzi
RUELLATORI:
Arch. Daniela Galde
Dott. Elena Pangrazzi
Arch. Angelo Zanella

LEGENDA

- Perimetro centri storici
- Perimetro unità edilizie
- Codice
- Restaurato
- Risanamento conservativo
- Ristrutturazione edilizia parziale
- Ristrutturazione edilizia
- Tutti gli interventi
- Tettoie e manufatti precari
- Sopraelevazione
- Ampliamento Nuova costruzione
- Demolizione
- Fronti da conservare
- Allineamenti
- Portici
- Arco passante
- Arco
- VINCOLI
- Vincolo idrogeologico
- Indefinitività aree con problematiche geologiche
- Edificabilità soggetta a indagini preventive e puntuali come da D.M. 11/3/1988

Scala ad uso pubblico

Scala esterna

Passaggi coperti

Percorsi pedonali

Percorso storico-culturale

Reclinazione

Reclinazione di pregio

Spazi scoperti pavimentati

Corte sterrata

Verde attrezzato

Verde

Pavimentazioni di pregio

Parcheggio esistente

Parcheggio di progetto

Alberature di progetto

Fontane e lavatoi

Elementi puntuali

Punti di vista panoramici

CALTRANO PIANO REGOLATORE GENERALE

