



INTERVENTO DI RIQUALIFICAZIONE E VALORIZZAZIONE
DELLE ANTICHE "SCALETTE" DI CAMISINO
CUP E53D21003830004


PROGETTO ESECUTIVO
TAV. 6 _ STATO DI COMPARAZIONE _ Sezione long.

Scala 1:200
Data gennaio 2023

Committente: Comune di Caltrano
R.U. P. : Dott. Arch. Ronny Villanova
Progettisti R.T.: Capogruppo Arch. Andrea Zordan
Arch. Manuel Bellagamba
Ing. Valeria Gozzi
Direzione lavori: Arch. Angela Palmitessa
Analisi dei costi: Arch. Andrea Zordan
Ing. Silvia Carozzi

A norma di legge il presente elaborato non può essere riprodotto e/o comunicato a terzi senza espressa e preventiva autorizzazione.



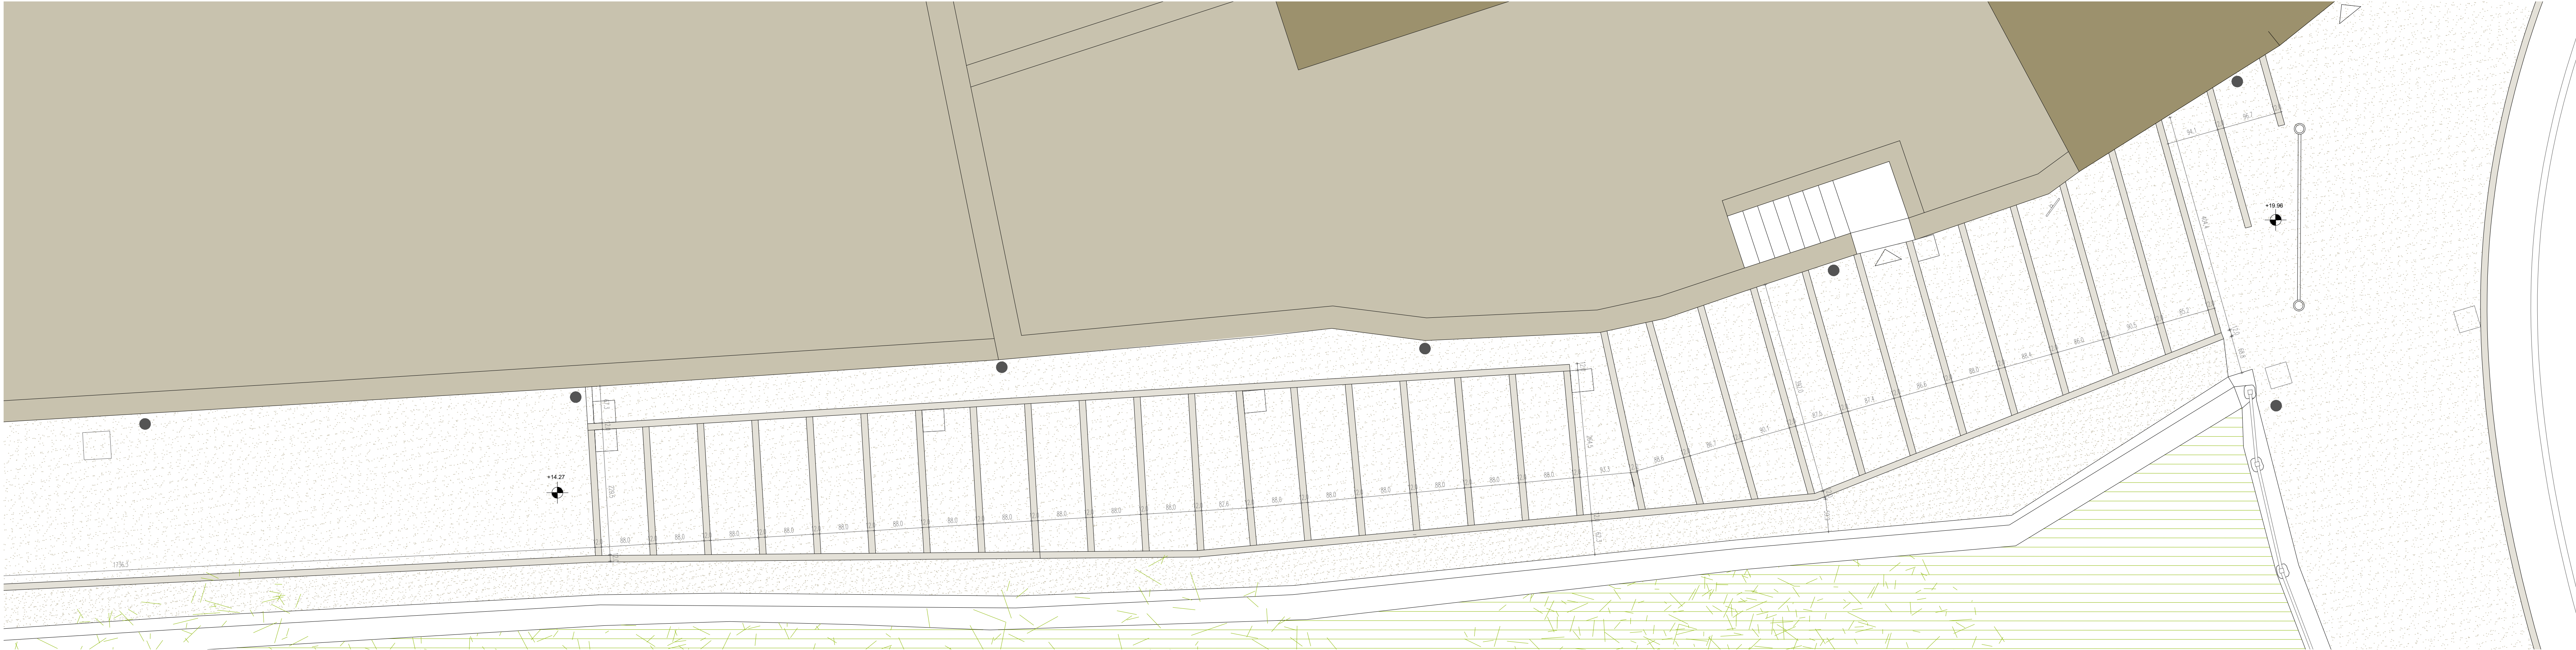

Tutte le misure, i tracciamenti e le quote devono essere verificati preventivamente a cura ed oneri della ditta appaltante alla presenza della D.LL.

Pavimentazioni

Acciottolato



Marmo posato a corere





Cordonata in marmo



Elementi di arredo

La Lampione
Pa Panchina
Pi Pannello illustrativo
D Dissuasore

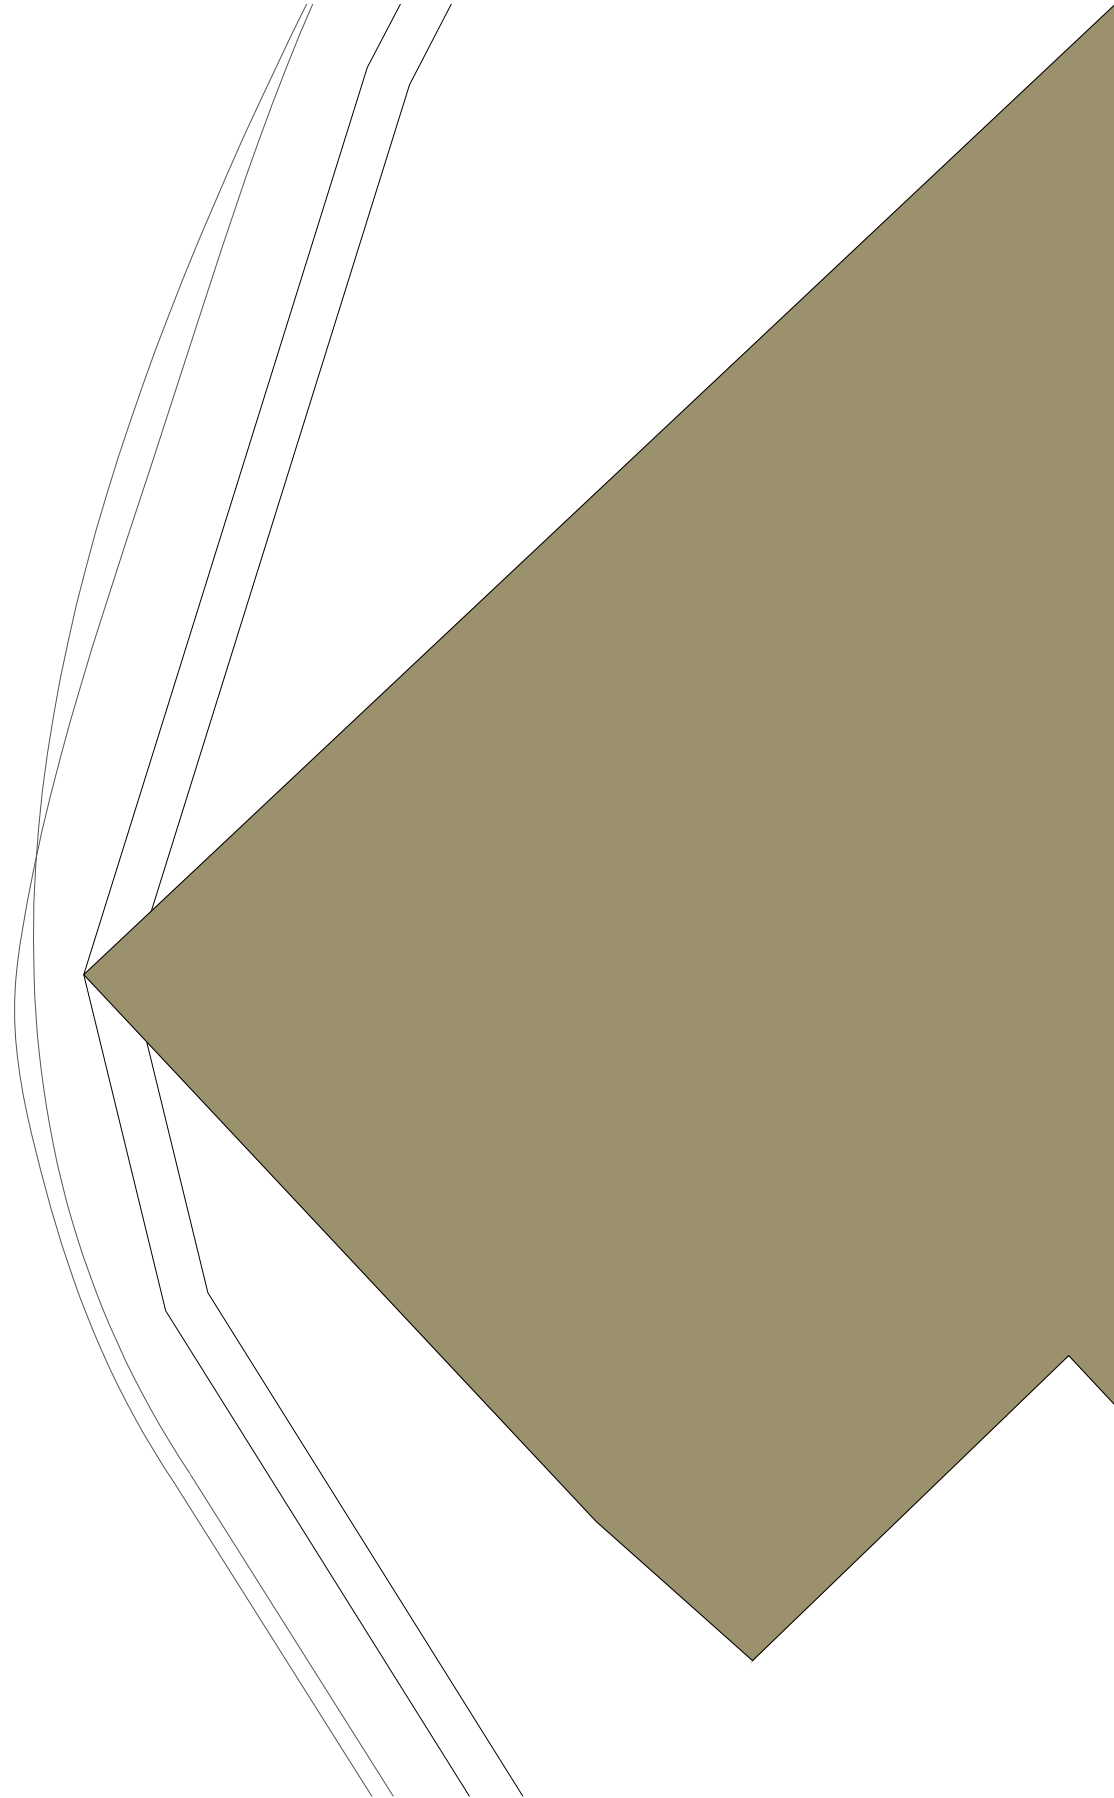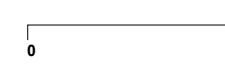

COMUNE DI CALTRANO
PROVINCIA DI VICENZA



INTERVENTO DI RIQUALIFICAZIONE E VALORIZZAZIONE
DELLE ANTICHE "SCALETTE" DI CAMISINO
CUP E53D21003830004

PROGETTO ESECUTIVO





TAV. 7 _ DETTAGLIO GRADONATA _ Planimetria

Scala 1:50

Data gennaio 2023

Committente: Comune di Caltrano
R.U. P.: Dott. Arch. Ronny Villanova
Progettisti R.T.: Capogruppo Arch. Andrea Zordan
Arch. Manuel Bellagamba
Ing. Valeria Gozzi
Arch. Angela Palmitessa
Direzione lavori: Arch. Andrea Zordan
Analisi dei costi: Ing. Silvia Carozzi

A norma di legge il presente elaborato non può essere riprodotto e/o comunicato a terzi senza espressa e preventiva autorizzazione.

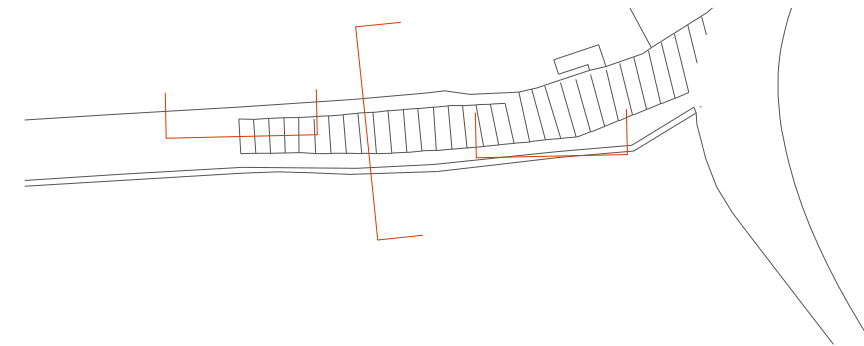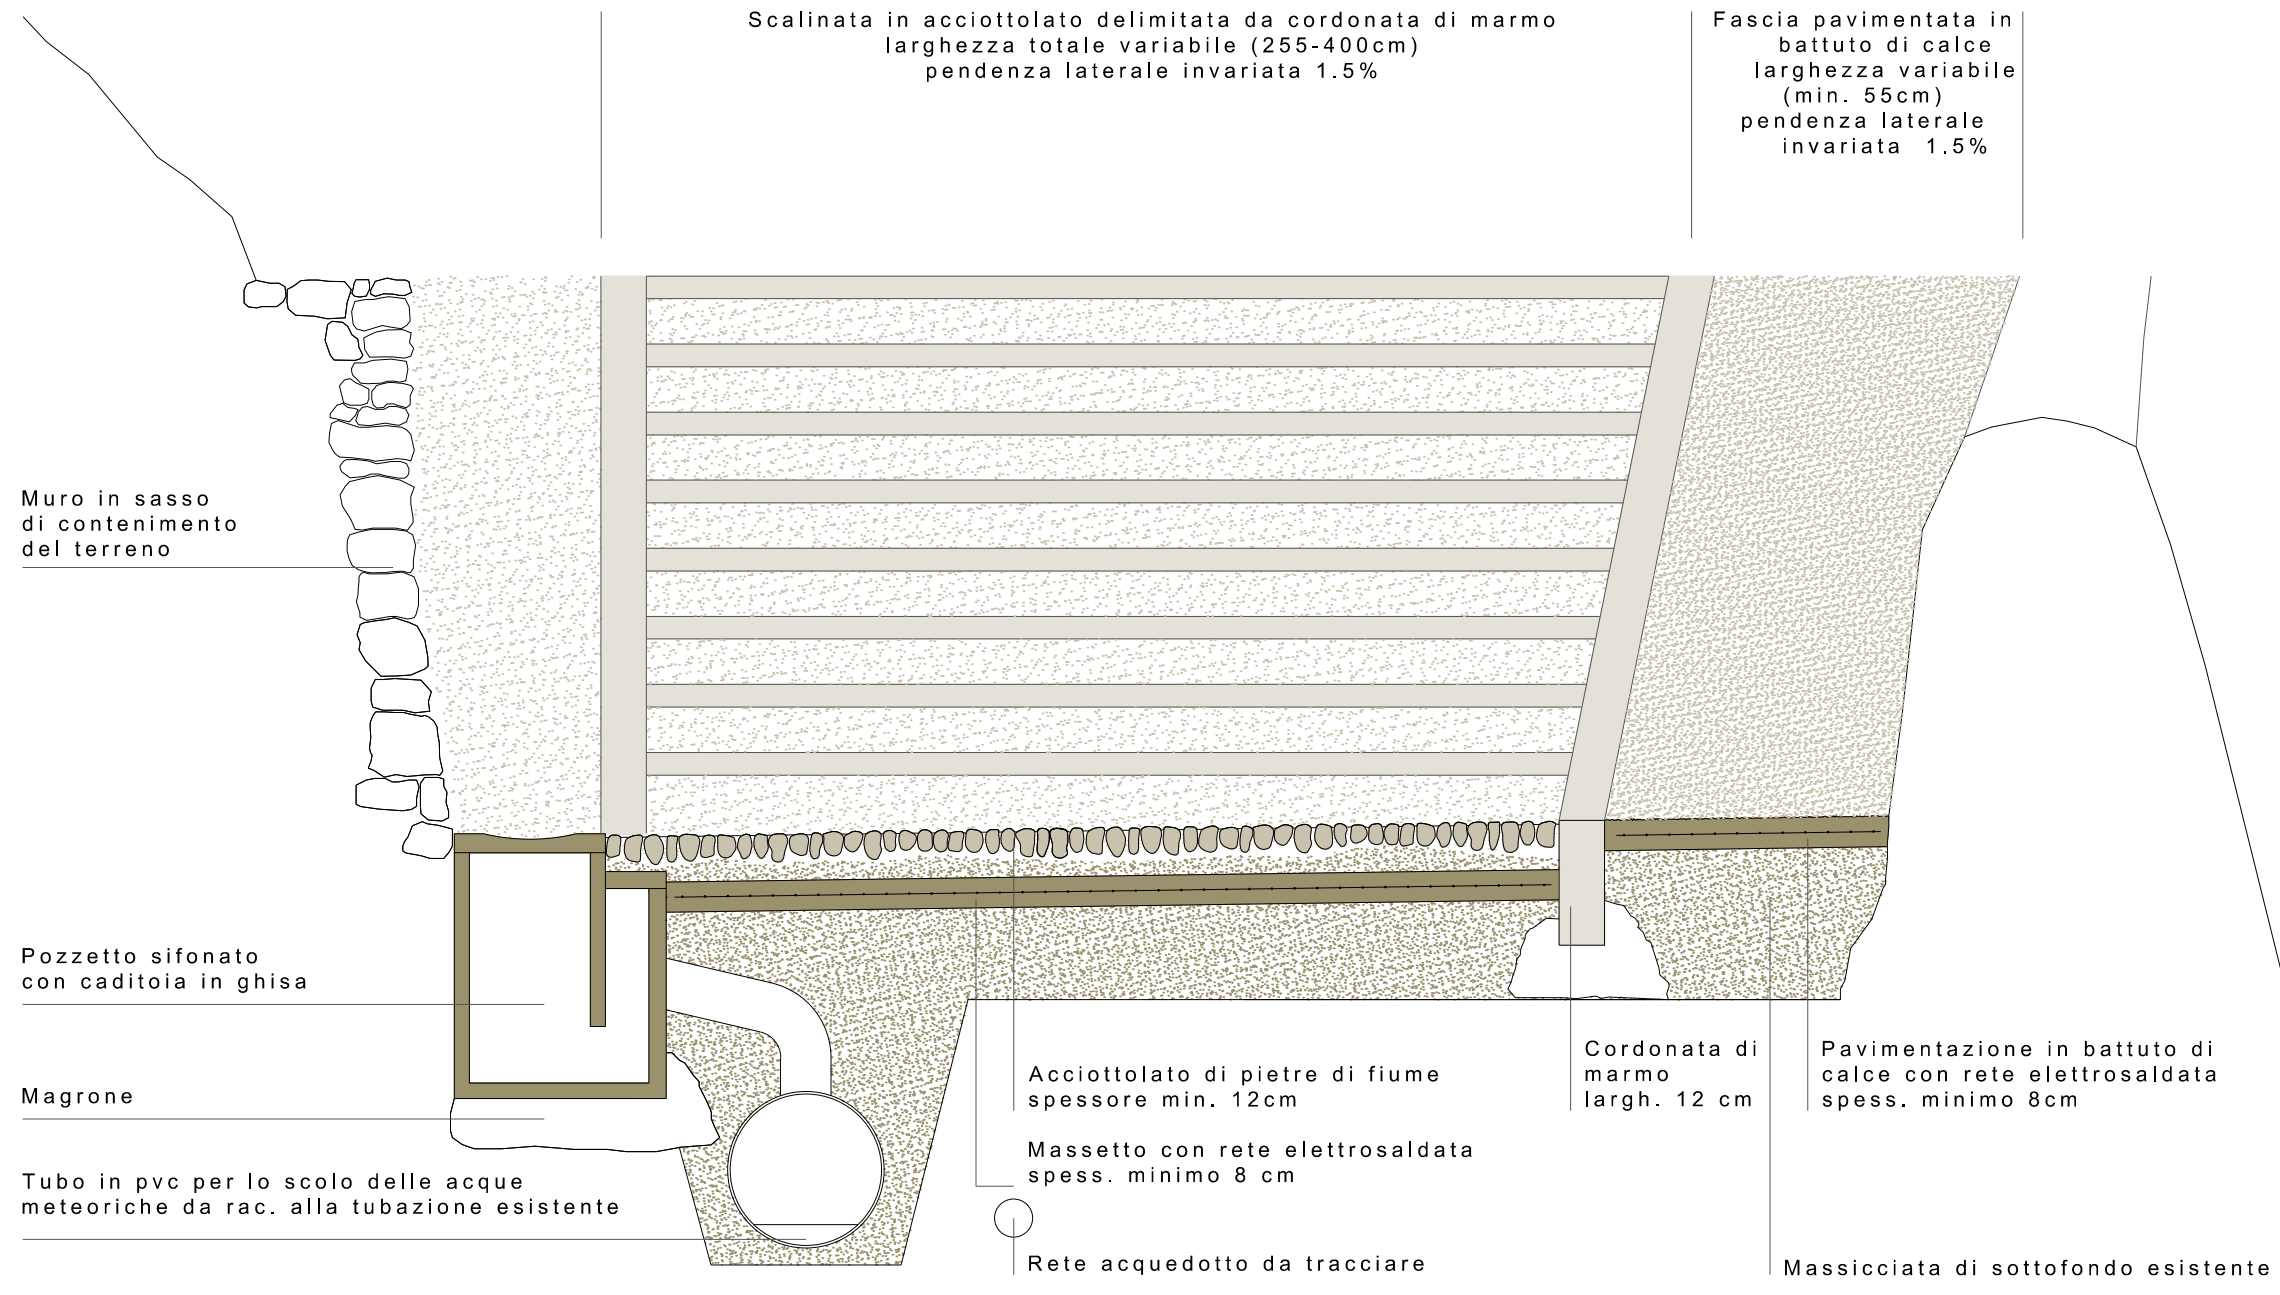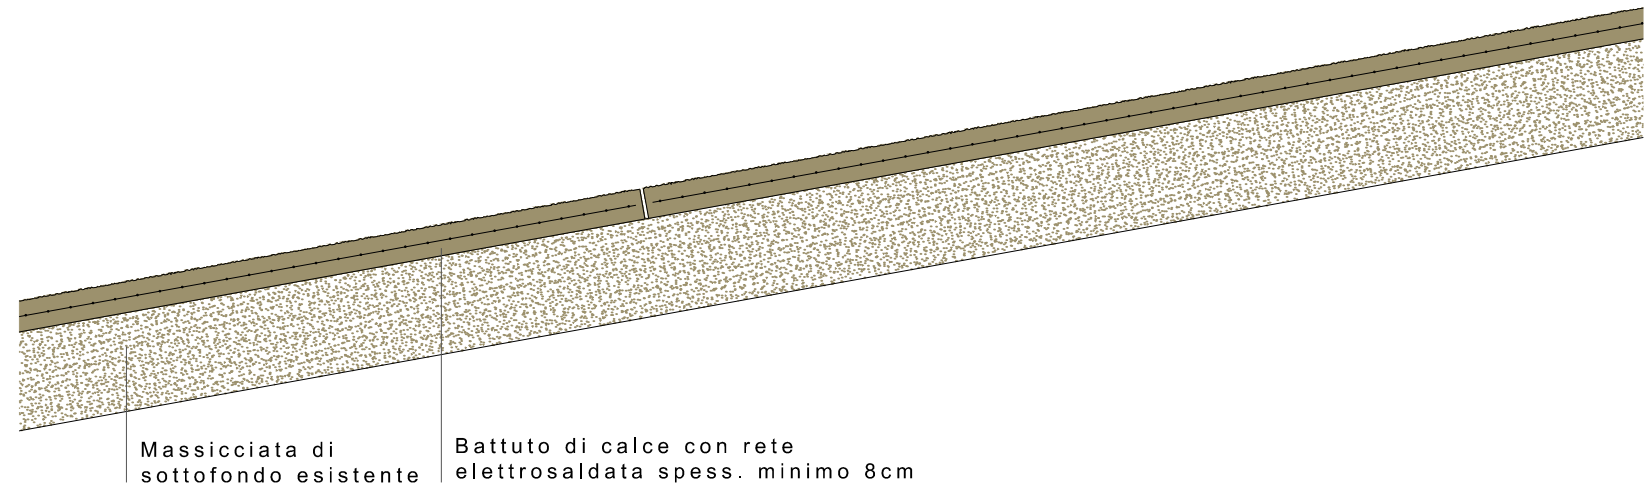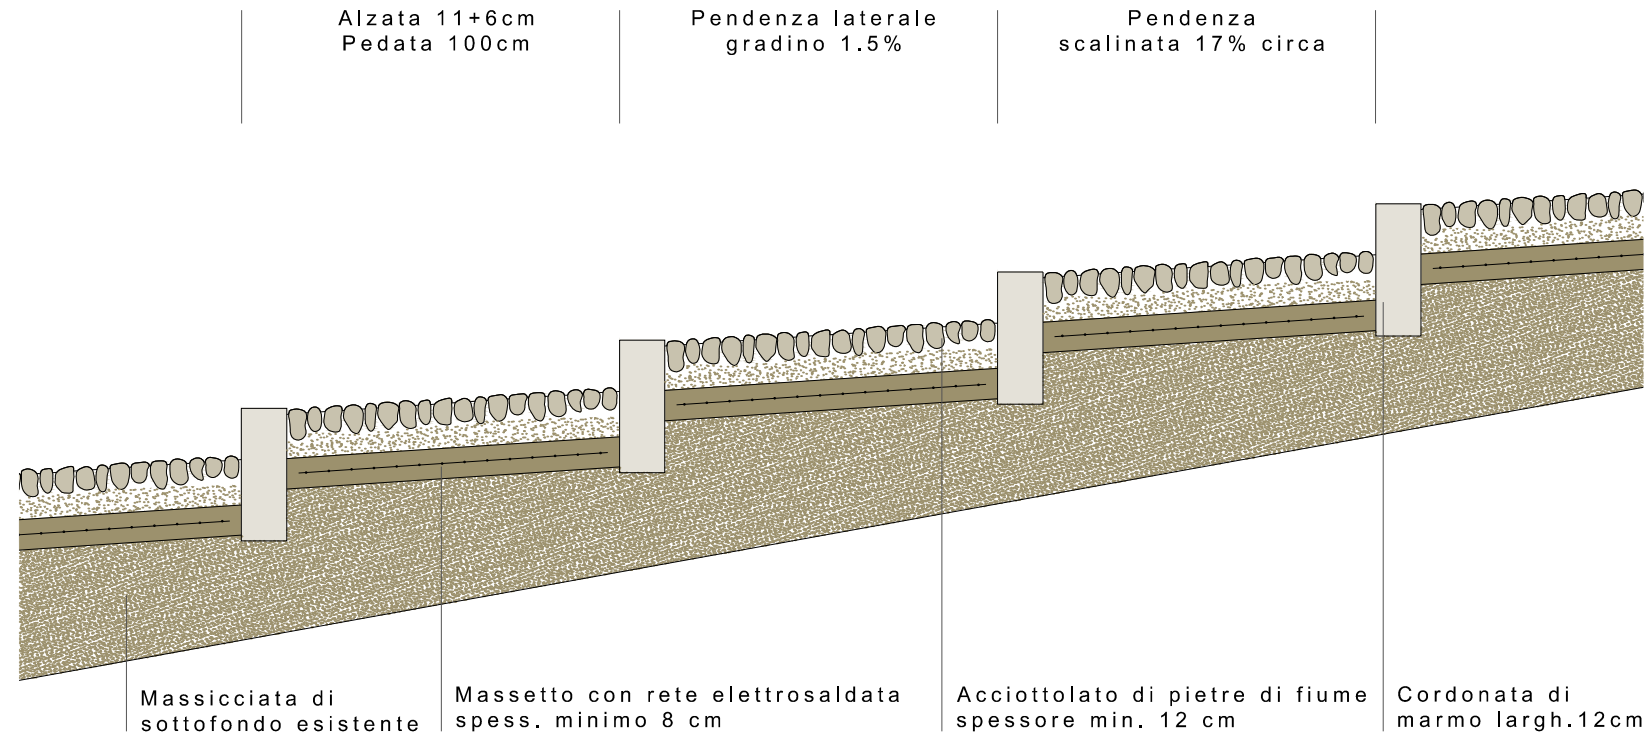

Tutte le misure, i tracciamenti e le quote devono essere verificati preventivamente a cura ed oneri della ditta appaltante alla presenza della D.LL.

COMUNE DI CALTRANO PROVINCIA DI VICENZA



INTERVENTO DI RIQUALIFICAZIONE E VALORIZZAZIONE DELLE ANTICHE "SCALETTE" DI CAMISINO CUP E53D21003830004

PROGETTO ESECUTIVO


TAV. 8 _ DETTAGLIO GRADONATA _ Sezioni

Scala 1:20

Data gennaio 2023

Committente: Comune di Caltrano
R.U. P. : Dott. Arch. Ronny Villanova
Progettisti R.T.: Capogruppo Arch. Andrea Zordan
Arch. Manuel Bellagamba
Ing. Valeria Gozzi
Arch. Angela Palmitessa
Direzione lavori: Arch. Andrea Zordan
Analisi dei costi: Ing. Silvia Carozzi

A norma di legge il presente elaborato non può essere riprodotto e/o comunicato a terzi senza esperessa e preventiva autorizzazione.

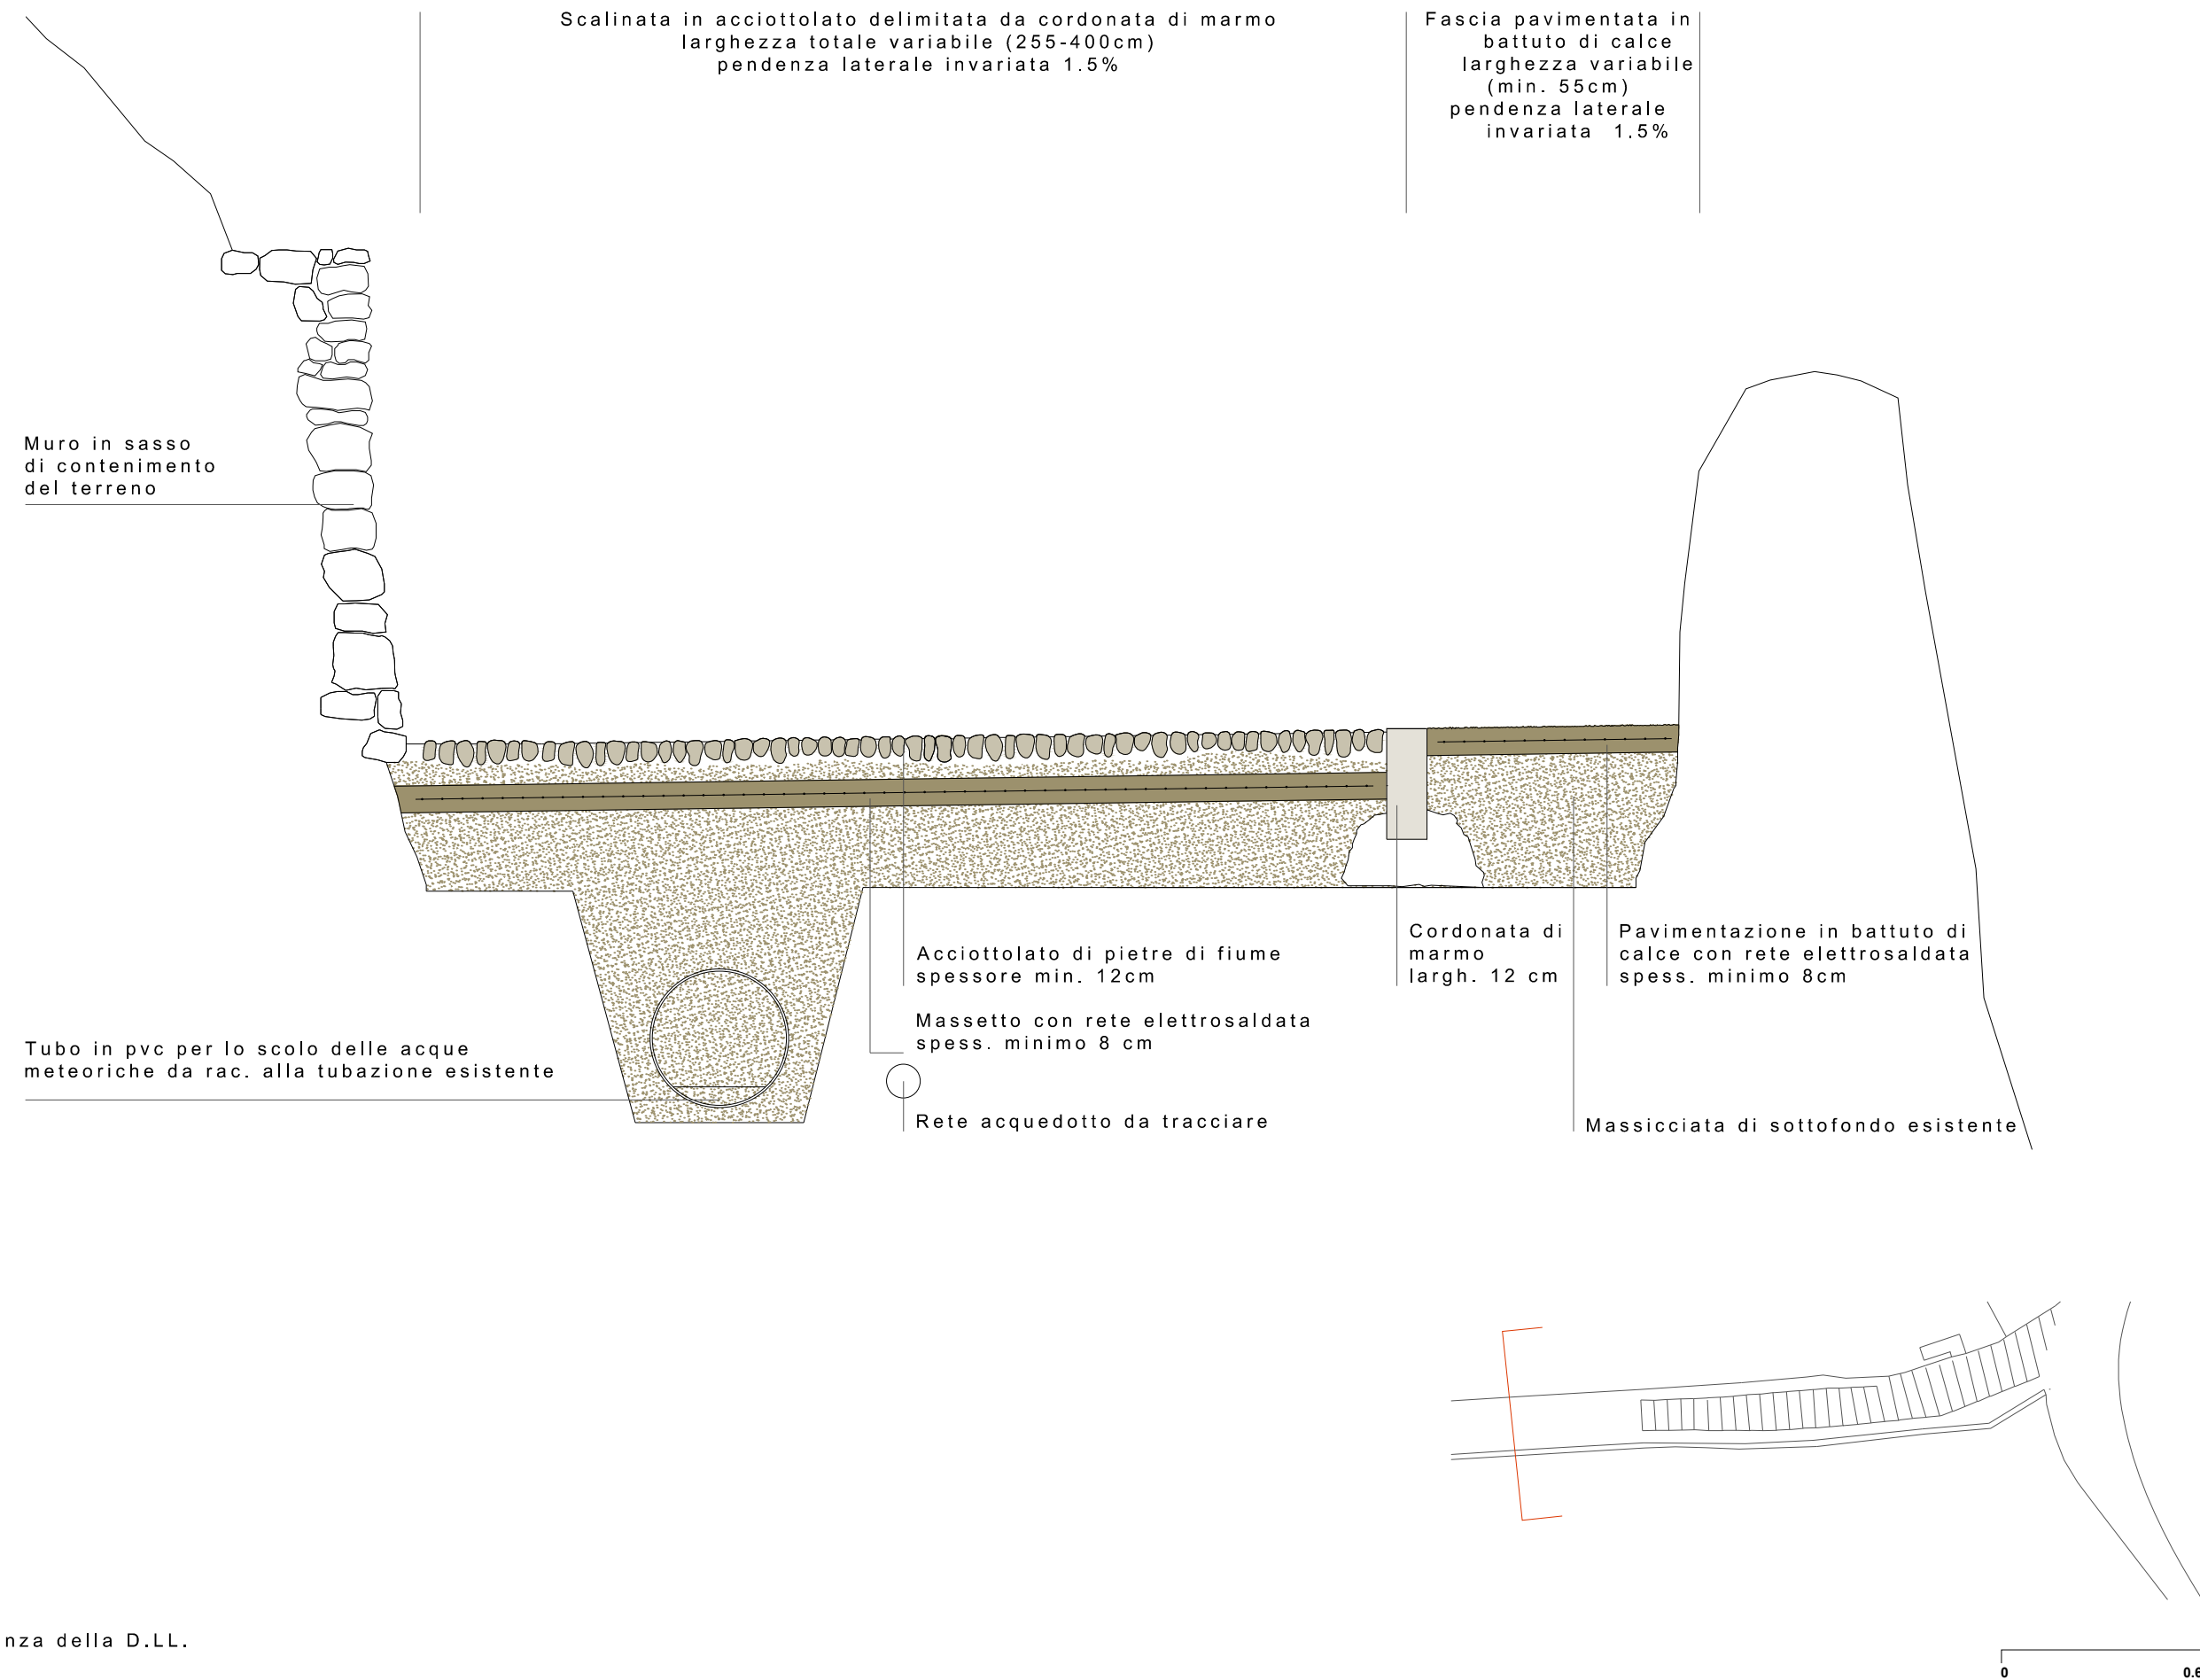

COMUNE DI CALTRANO PROVINCIA DI VICENZA



INTERVENTO DI RIQUALIFICAZIONE E VALORIZZAZIONE DELLE ANTICHE "SCALETTE" DI CAMISINO CUP E53D21003830004

PROGETTO ESECUTIVO

TAV. 9 _ DETTAGLIO PAVIMENTAZIONE _ Sezioni



Scala 1:20

Data gennaio 2023


Committente: Comune di Caltrano
R.U. P. : Dott. Arch. Ronny Villanova
Progettisti R.T.: Capogruppo Arch. Andrea Zordan
Arch. Manuel Bellagamba
Ing. Valeria Gozzi
Arch. Angela Palmitessa
Direzione lavori: Arch. Andrea Zordan
Analisi dei costi: Ing. Silvia Carozzi

A norma di legge il presente elaborato non può essere riprodotto e/o comunicato a terzi senza esperessa e preventiva autorizzazione.


Panca monolitica in Verdello di Asiago
finitura spazzolato
dimensioni 300*60*55cm

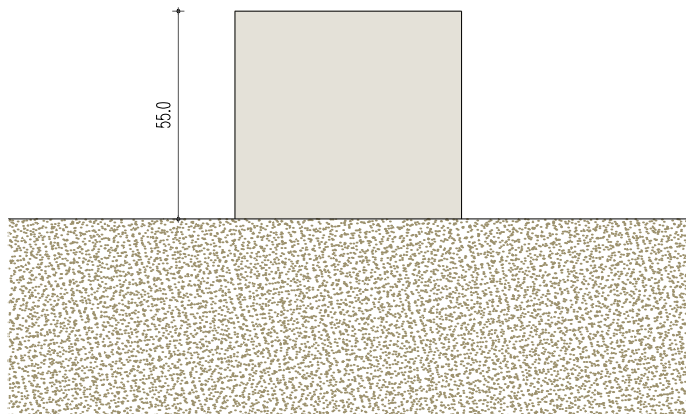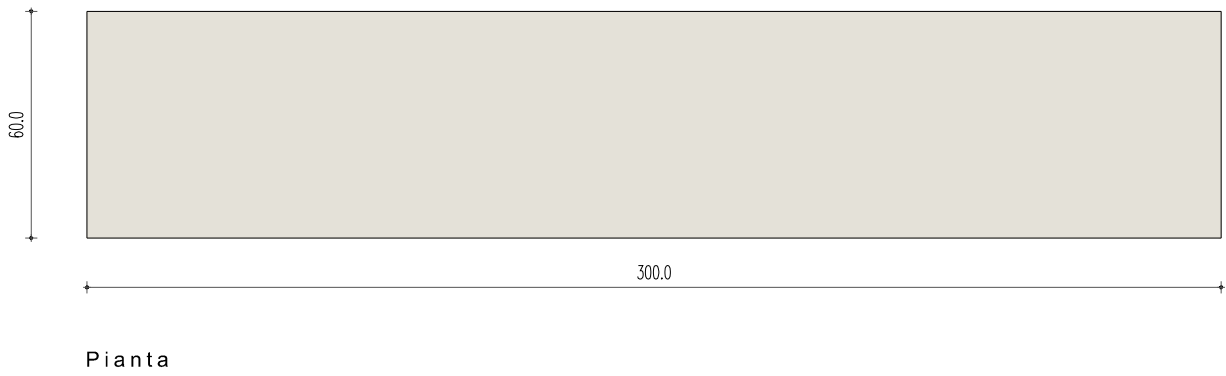

Prospetto laterale

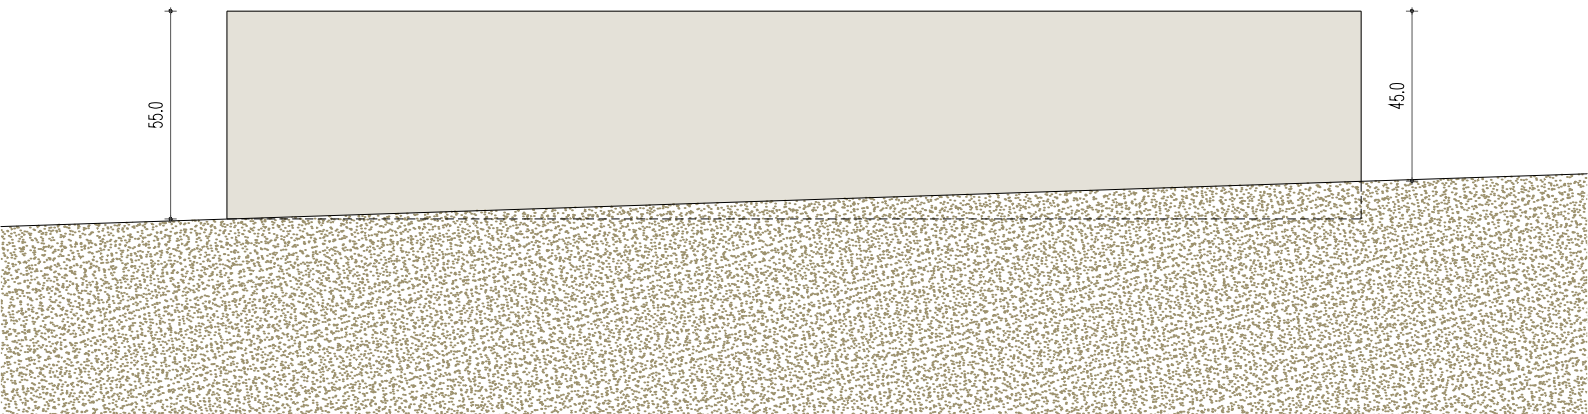

Prospetto frontale

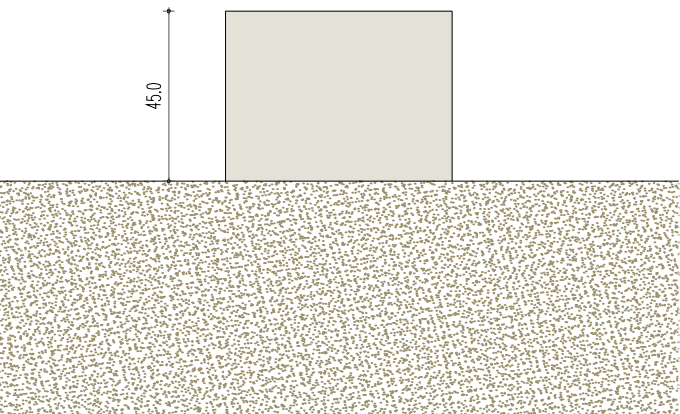

Prospetto laterale

Tutte le misure, i tracciamenti e le quote devono essere verificati preventivamente a cura ed oneri della ditta appaltante alla presenza della D.LL.



COMUNE DI CALTRANO
PROVINCIA DI VICENZA



INTERVENTO DI RIQUALIFICAZIONE E VALORIZZAZIONE
DELLE ANTICHE "SCALETTE" DI CAMISINO
CUP E53D21003830004


PROGETTO ESECUTIVO

TAV. 10 _ DETTAGLIO PANCA


Scala 1:20
Data gennaio 2023

Committente: Comune di Caltrano
R.U. P. : Dott. Arch. Ronny Villanova
Progettisti R.T.: Capogruppo Arch. Andrea Zordan
Arch. Manuel Bellagamba
Ing. Valeria Gozzi
Direzione lavori: Arch. Angela Palmitessa
Analisi dei costi: Arch. Andrea Zordan
Ing. Silvia Carozzi

A norma di legge il presente elaborato non può essere riprodotto e/o comunicato a terzi senza esperessa e preventiva autorizzazione.

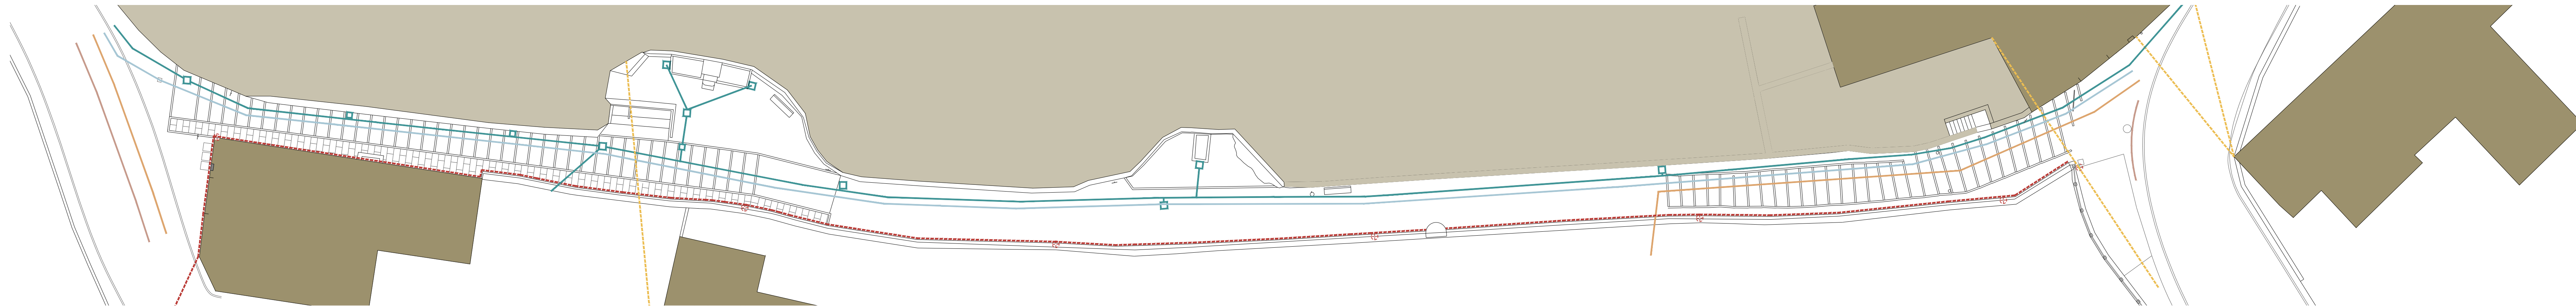

Stato attuale

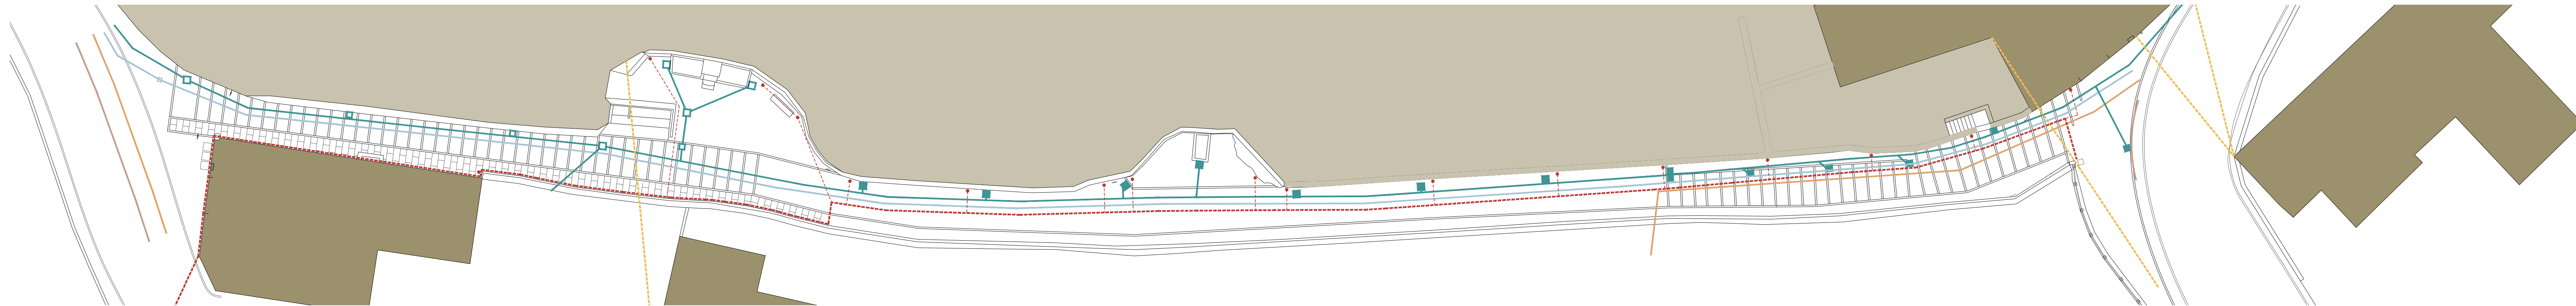

Proposta di progetto

Servizi a rete

Condotta fognaria	Rete acque meteoriche
Rete aquedotto	Rete pubblica illuminazione
Rete gas	Linee aeree varie



COMUNE DI CALTRANO
PROVINCIA DI VICENZA



INTERVENTO DI RIQUALIFICAZIONE E VALORIZZAZIONE
DELLE ANTICHE "SCALETTE" DI CAMISINO
CUP E53D21003830004

PROGETTO ESECUTIVO

TAV. 11 _ SERVIZI A RETE _ Planimetria

Scala 1:200

Data gennaio 2023

Committente:	Comune di Caltrano
R.U. P. :	Dott. Arch. Ronny Villanova
Progettisti R.T.:	Capogruppo Arch. Andrea Zordan
	Arch. Manuel Bellagamba
	Ing. Valeria Gozzi
	Arch. Angela Palmitessa
Direzione lavori:	Arch. Andrea Zordan
Analisi dei costi:	Ing. Silvia Carozzi

A norma di legge il presente elaborato non può essere riprodotto e/o comunicato a terzi senza espressa e preventiva autorizzazione.