

COMUNE DI CALTRANO
Provincia di Vicenza

P.A.T.

Elaborato

4


b

Scala

1:10.000

Carta delle azioni di piano (trasformabilità)

Adeguato al parere al parere del
comitato tecnico regionale del 25.01.2011

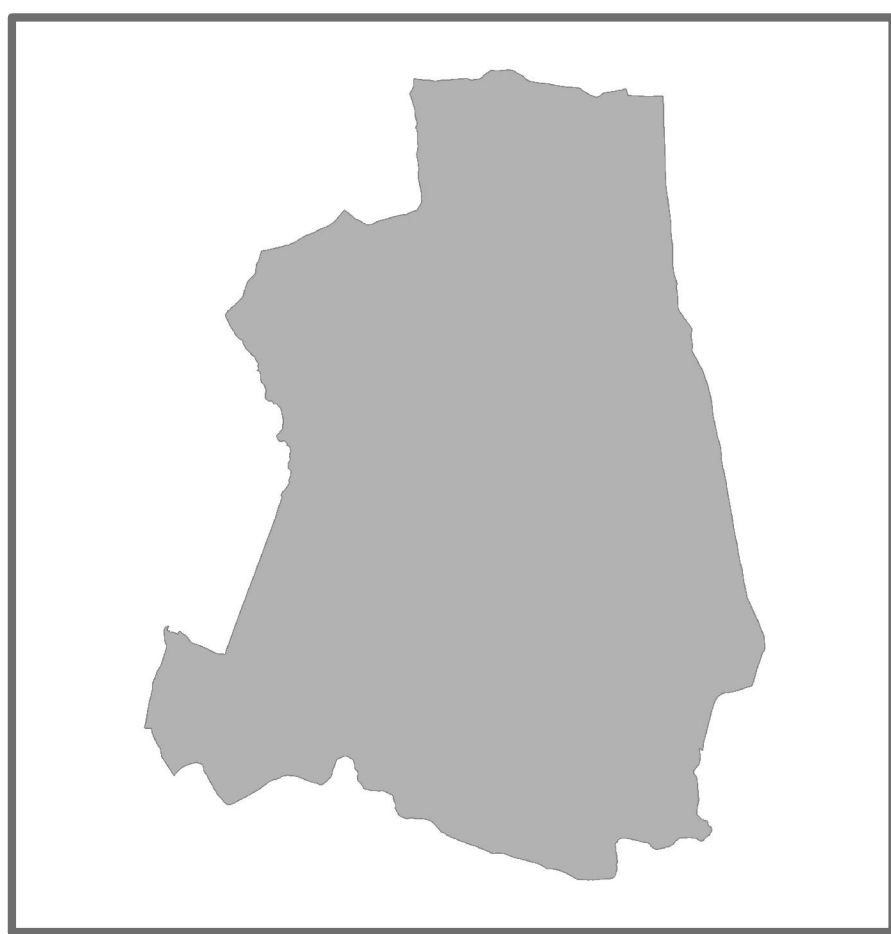

REGIONE DEL VENETO
Direzione Urbanistica

SINDACO
Egisto Fimbiani
Responsabile settore tecnico
geom. Loris Sandona
Ufficio tecnico - edilizia privata
geom. Alessia Pegoraro

ATP
Archistudio
Sistema S.n.c.

INDAGINI SPECIALISTICHE
Indagine geologica
dott. Roberto Rech
Collaboratore
Federico Bertoldo

Indagine agronomica
dott. For. Maurizio Novello

Sistema per la Documentazione Ricerca Progettazione
Domotico, 1249 - 30123 Venezia
archimedio
Strada Polcevera, 383 - 36100 Vicenza

DATA

febbraio 2012

elaborato
4b
scala
1:10.000

Carta delle azioni di piano (trasformabilità)

LEGENDA N.T.A.

	Confini comunali	
INDIVIDUAZIONE DEGLI AMBITI TERRITORIALI OMOGENEI - A.T.O.		Art. 15
	Ambiti Territoriali Omogenei	
AZIONI STRATEGICHE		
	Aree di urbanizzazione consolidata	Art. 16
	Elementi detrattori del paesaggio	Art. 41
	Limiti fisici della nuova edificazione	Art. 17
	Linee preferenziali di sviluppo insediativo residenziale	Art. 18
	Linee preferenziali di sviluppo insediativo di specifiche destinazioni d'uso D - Direzionali, C - Commerciali, P - Produttive, A - Altre	Art. 18
	Direttrici per la viabilità di progetto	Art. 34
	Piste ciclabili esistente / di progetto	Art. 35
VALORI E TUTELE CULTURALI		
	Centri storici	Art. 25
	Edifici di valore architettonico ambientale	Artt. 26/27
	Edifici di montagna Casone / Malga	Art. 28
	Luoghi ed elementi della grande guerra	Art. 30
	Campi della grande guerra	Art. 30
	Trincee	Art. 30
	Ambiti di valorizzazione turistica	Art. 43
	Aree terrazzate ad alto valore paesaggistico ed idrogeologico	Art. 31
	Terrazzamenti	Art. 31
	Principale viabilità silvo-pastorale	Art. 11
	Percorso delle malghe	Art. 33
	Percorso delle fontane	Art. 29
VALORI E TUTELE NATURALI		
	Ambiti a parco d'interesse comunale	Art. 20
	Area Nucleo	Art. 32
	Area di connessione naturalistica	Art. 32
	Corridoio ecologico principale	Art. 32
	Corridoio ecologico secondario	Art. 32
	Aree boscate	Art. 11
	Pascoli naturali	Art. 11

