



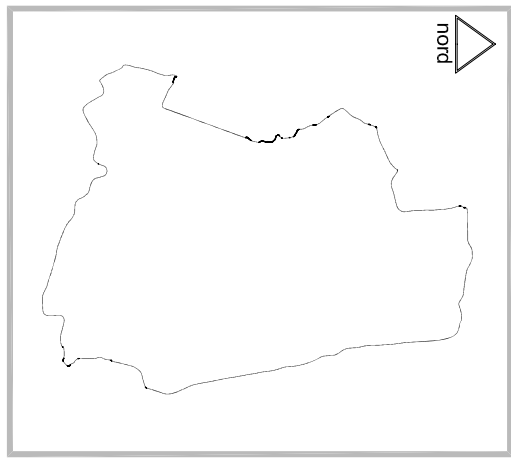

CENTRI STORICI

scala 1 : 500

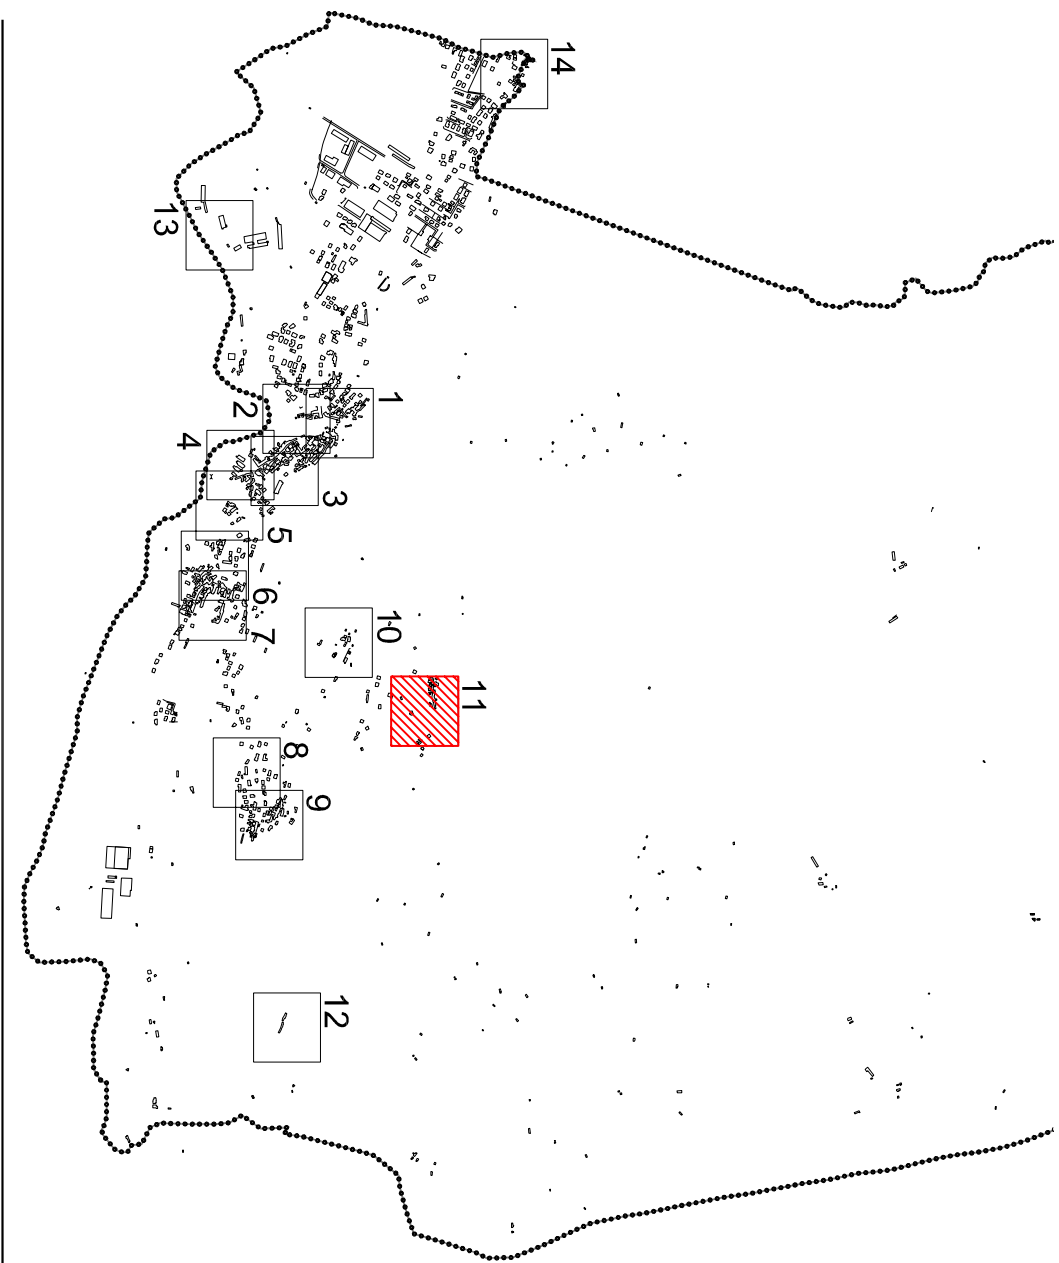

GRUPPO DI LAVORO

PROFESSIONISTI INCARICATI:
Arch. Roberto Basso (Vicenza)
Arch. Francesco Sisti (Sede Silegnia (Venezia))
Arch. Davide Zanella (Venezia)

CON:
Dott. Sergio Cipello
Dott. Roberto Basso
Arch. Mariella Marín
Arch. Valeria Masca
Arch. Irene Pangrazzi

REALIZZATORI:
Arch. Daniela Galati
Dott. Elena Pengrazzi
Arch. Angelo Zanella

Perimetro centri storici

Perimetro unità edilizie

Codice

Restaurato

Risanamento conservativo

Ristrutturazione edilizia parziale

Ristrutturazione edilizia

Tutti gli interventi

Tettoie e manufatti precari

Sopraelevazione

Ampliamento Nuova costruzione

Demolizione

Fronti da conservare

Allineamenti

Portici

Arco passante

Arco

Scala ad uso pubblico

Scala esterna

Passaggi coperti

Percorsi pedonali

Percorso storico-culturale

Reclinazione

Reclinazione di pregio

Spazi scoperti pavimentati

Corte sterrata

Verde attrezzato

Verde

Pavimentazioni di pregio

Parcheggio esistente

Parcheggio di progetto

Alberature di progetto

Fontane e lavatoi

Elementi puntuali

Punti di vista panoramici

VINCOLI

Vincolo idrogeologico

Indificabilità aree con problematiche geologiche

Edificabilità soggetta a indagini preventive e puntuali come da D.M. 11/3/1988

CALTRANO PIANO REGOLATORE GENERALE

