



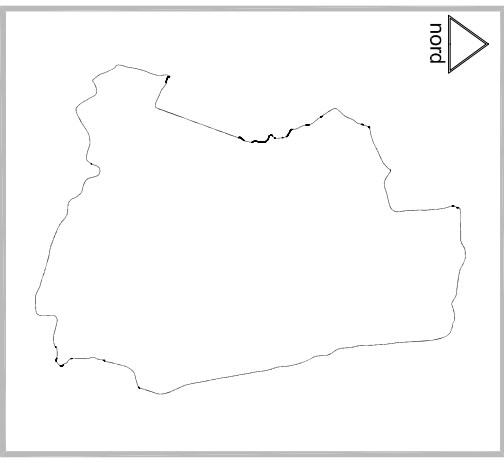

CENTRI STORICI

scala 1: 500

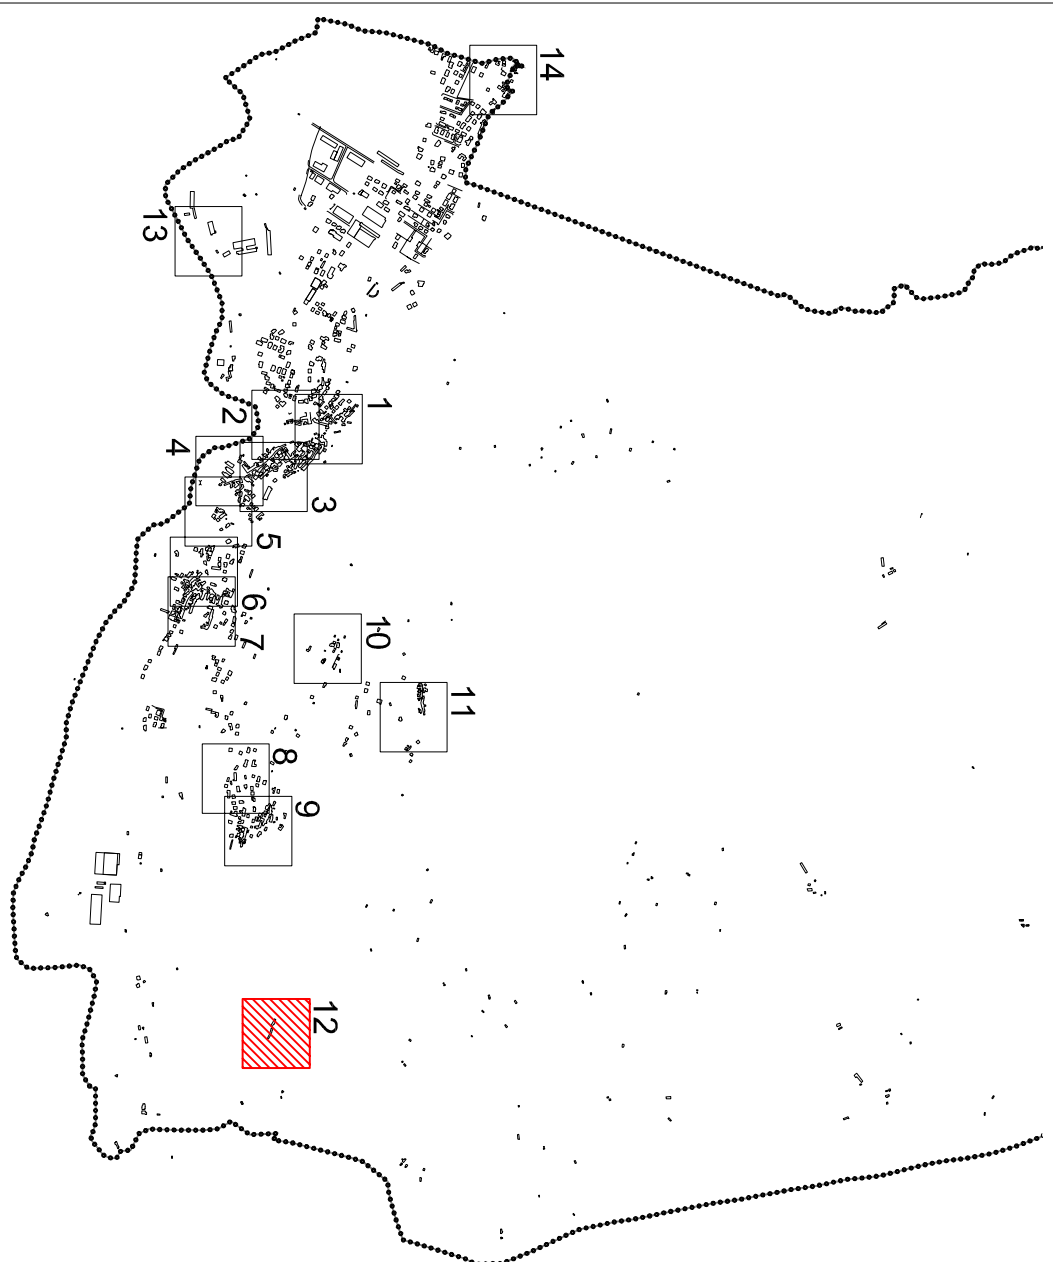

GRUPPO DI LAVORO

PROFESSIONISTI INCARICATI:
Arch. Marisa Fanlin - Archistudio (Vicenza)
Urb. Francesco Sbetti - Soc. Sistema (Venezia)
Arch. Davide Zanella (Venezia)

CUN.
Dott. Sergio Copiello
Francesco Di Bella
Arch. Marinella Mariti
Arch. Valeria Mascia
Arch. Irene Pangrazi

RILEVATORI:
Arch. Daniela Golcic
Dott. Elena Pangrazi
Arch. Angelo Zanello

LEGENDA

- | | | | |
|--------|------------------------------------|--|----------------------------|
| | Perimetro centri storici | | Scala ad uso pubblico |
| | Perimetro unità edilizie | | Scala esterna |
| 000000 | Codice | | Passaggi coperti |
| | Restauro | | Percorsi pedonali |
| | Risanamento conservativo | | Percorso storico-culturale |
| | Ristrutturazione edilizia parziale | | Reinzione |
| | Ristrutturazione edilizia | | Reinzione di pregio |
| | Tutti gli interventi | | Spazi scoperti pavimentati |
| | Tettoie e manufatti precari | | Corte sterrata |
| | Sopraelevazione | | Verde attrezzato |
| | Ampliamento Nuova costruzione | | Verde |
| | Demolizione | | Pavimentazioni di pregio |
| | Fronti da conservare | | Parcheggio esistente |
| | Allineamenti | | Parcheggio di progetto |
| | Portici | | Alberature di progetto |
| | Arco passante | | Fontane e lavabi |
| | Arco | | Elementi puntuali |
| | | | Punti di vista panoramici |

VINCOLI

Vincolo idrogeologico

**Inedificabilità aree
con problematiche geologiche**

Edificabilità soggetta a indagini preventive e puntuali come da D.M. 11/3/1988

CALTRANO PIANO REGOLATORE GENERALE

