



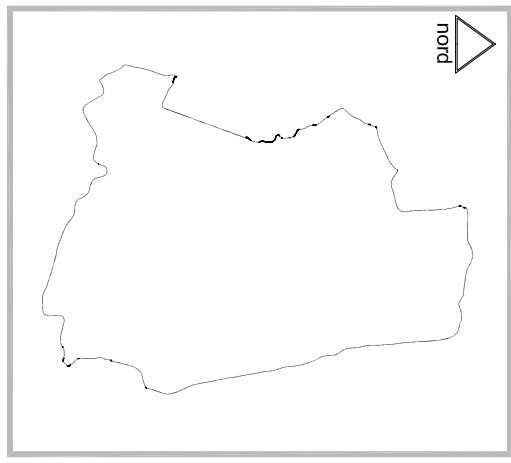

centri storici

scala 1 : 500

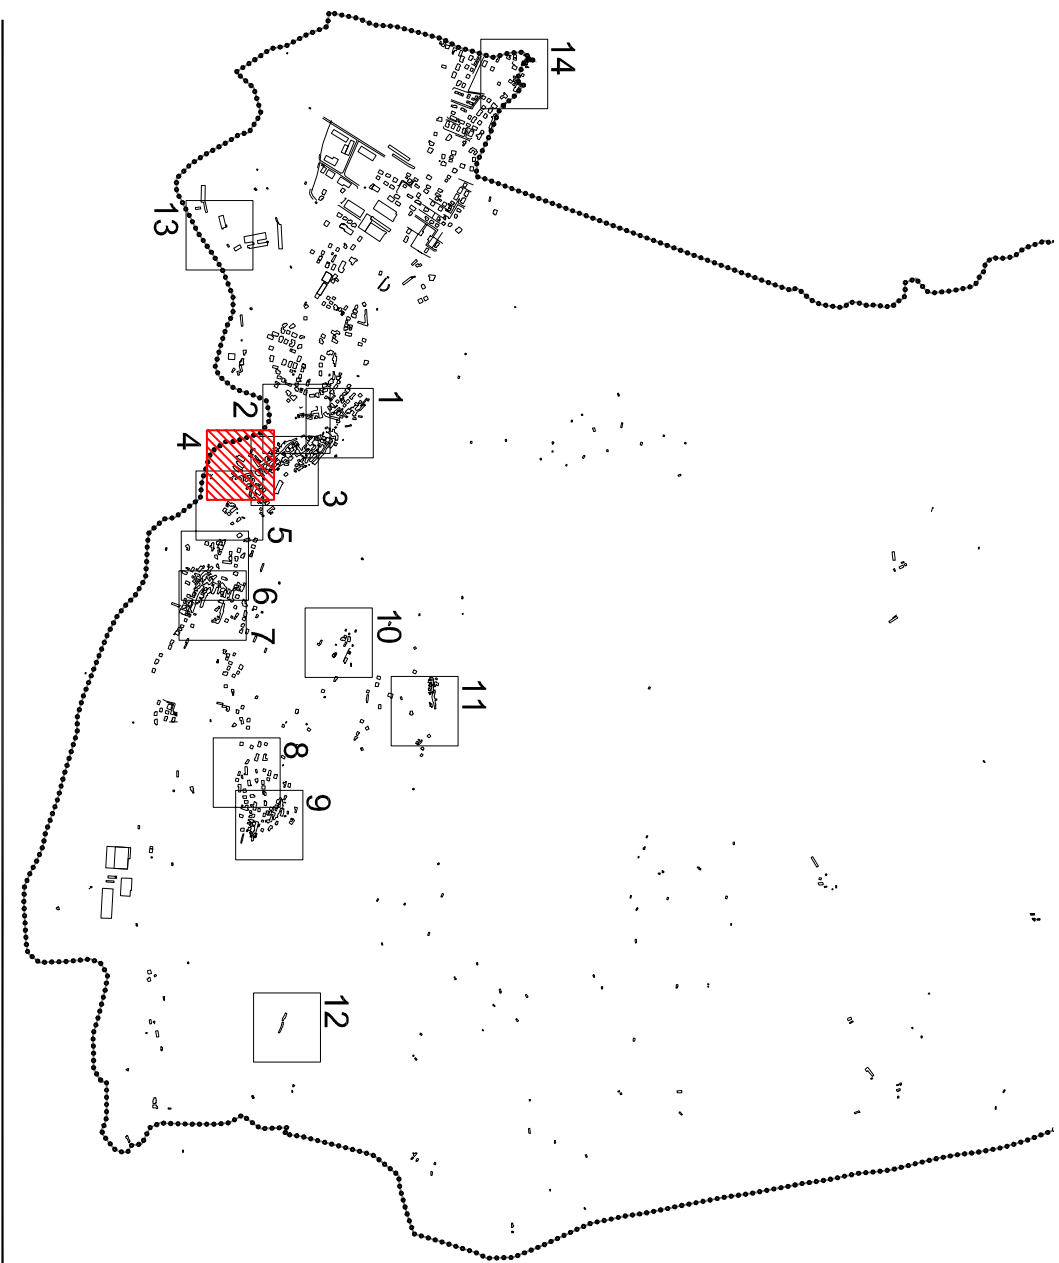

GRUPPO DI LAVORO

PROFESSIONISTI INCARICATI:
Arch. Roberto Zambelli (Vicenza)
Arch. Franco Sisti (Sede Silegnia (Venezia))
Arch. Davide Zanella (Venezia)

CON:
Dott. Sergio Cipello
Dott. Roberto Zambelli
Arch. Mariella Marini
Arch. Valeria Masca
Arch. Irene Pangrazi
RUEVATOS:
Arch. Daniela Galati
Dott. Elena Pangrazi
Arch. Angelo Zanella

LEGENDA

- Perimetro centri storici
- Perimetro unità edilizie
- Codice
- Restauro
- Risanamento conservativo
- Ristrutturazione edilizia parziale
- Ristrutturazione edilizia
- Tutti gli interventi
- Tettoie e manufatti precari
- Sopraelevazione
- Ampliamento Nuova costruzione
- Demolizione
- Fronti da conservare
- Allineamenti
- Portici
- Arco passante
- Arco
- Scala esterna
- Scala ad uso pubblico
- Passaggi coperti
- Percorsi pedonali
- Percorso storico-culturale
- Recinzione
- Recinzione di pregio
- Spazi scoperti pavimentati
- Corte sterrata
- Verde attrezzato
- Verde
- Pavimentazioni di pregio
- Parcheggio esistente
- Parcheggio di progetto
- Alberature di progetto
- Fontane e lavatoi
- Elementi puntuali
- Punti di vista panoramici

VINCOLI
Vincolo itingeologico
Inedificabilità aree
con problematiche geologiche

CALTRANO PIANO REGOLATORE GENERALE

