



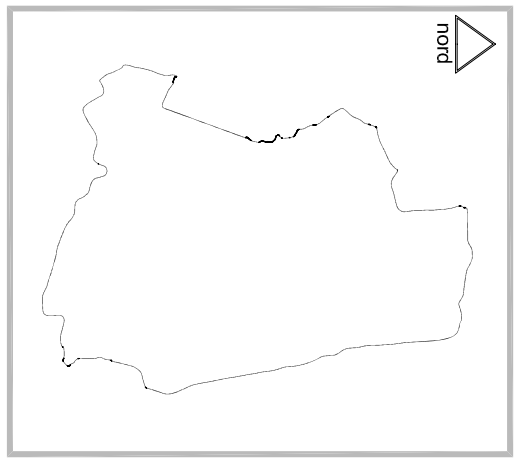

centri storici

scala 1 : 500

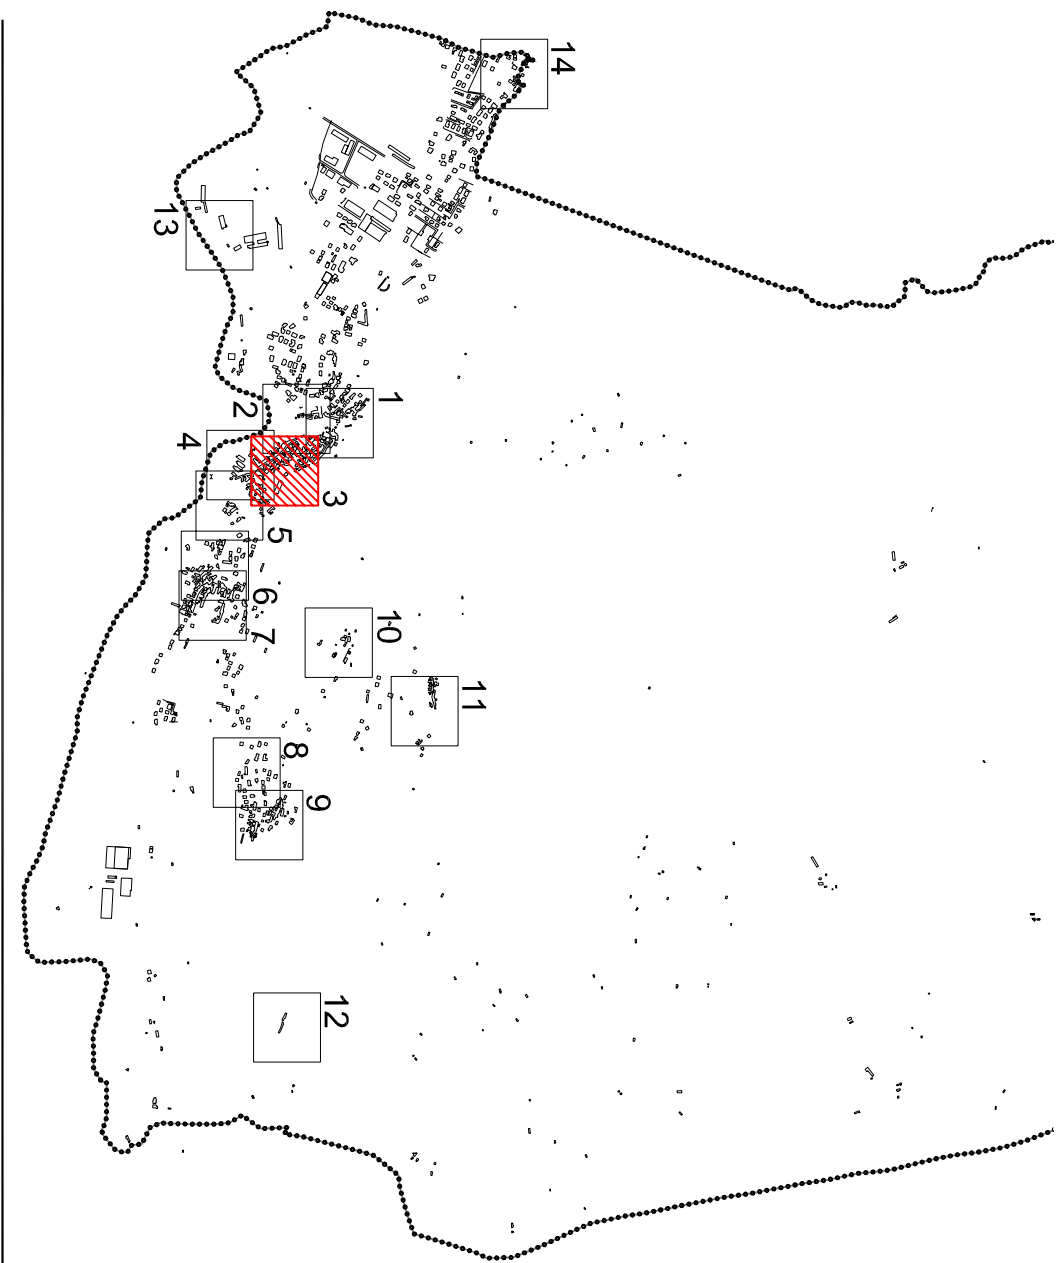

GRUPPO DI LAVORO

PROFESSIONISTI INCARICATI:
Arch. Massimo Zambelli (Vicenza)
Arch. Francesco Sisti - Soc. Sisti&Sisti (Vicenza)
Arch. Davide Zanella (Vicenza)

CON:
Dott. Sergio Capello
Dott. Roberto De Biase
Arch. Mariella Marín
Arch. Valeria Masca
Arch. Irene Pangrazzi
RUEVATOS:
Arch. Daniela Galde
Dott. Elena Pangrazzi
Arch. Angelo Zanella

LEGENDA

- Perimetro centri storici
- Perimetro unità edilizie
- Codice
- Restauro
- Risanamento conservativo
- Ristrutturazione edilizia parziale
- Ristrutturazione edilizia
- Tutti gli interventi
- Tectile e manufatti precati
- Sopraelevazione
- Ampliamento Nuova costruzione
- Demolizione
- Fronti da conservare
- Allineamenti
- Portici
- Arco passante
- Arco
- VINCOLI
- Vincolo itineologico
- Inedificabilità aree con problematiche geologiche
- Edificabilità soggetta a indagini preventive e puntuali come da D.M. 11/3/1988

CALTRANO PIANO REGOLATORE GENERALE

