




PROSPETTO EST SCALA 1:100

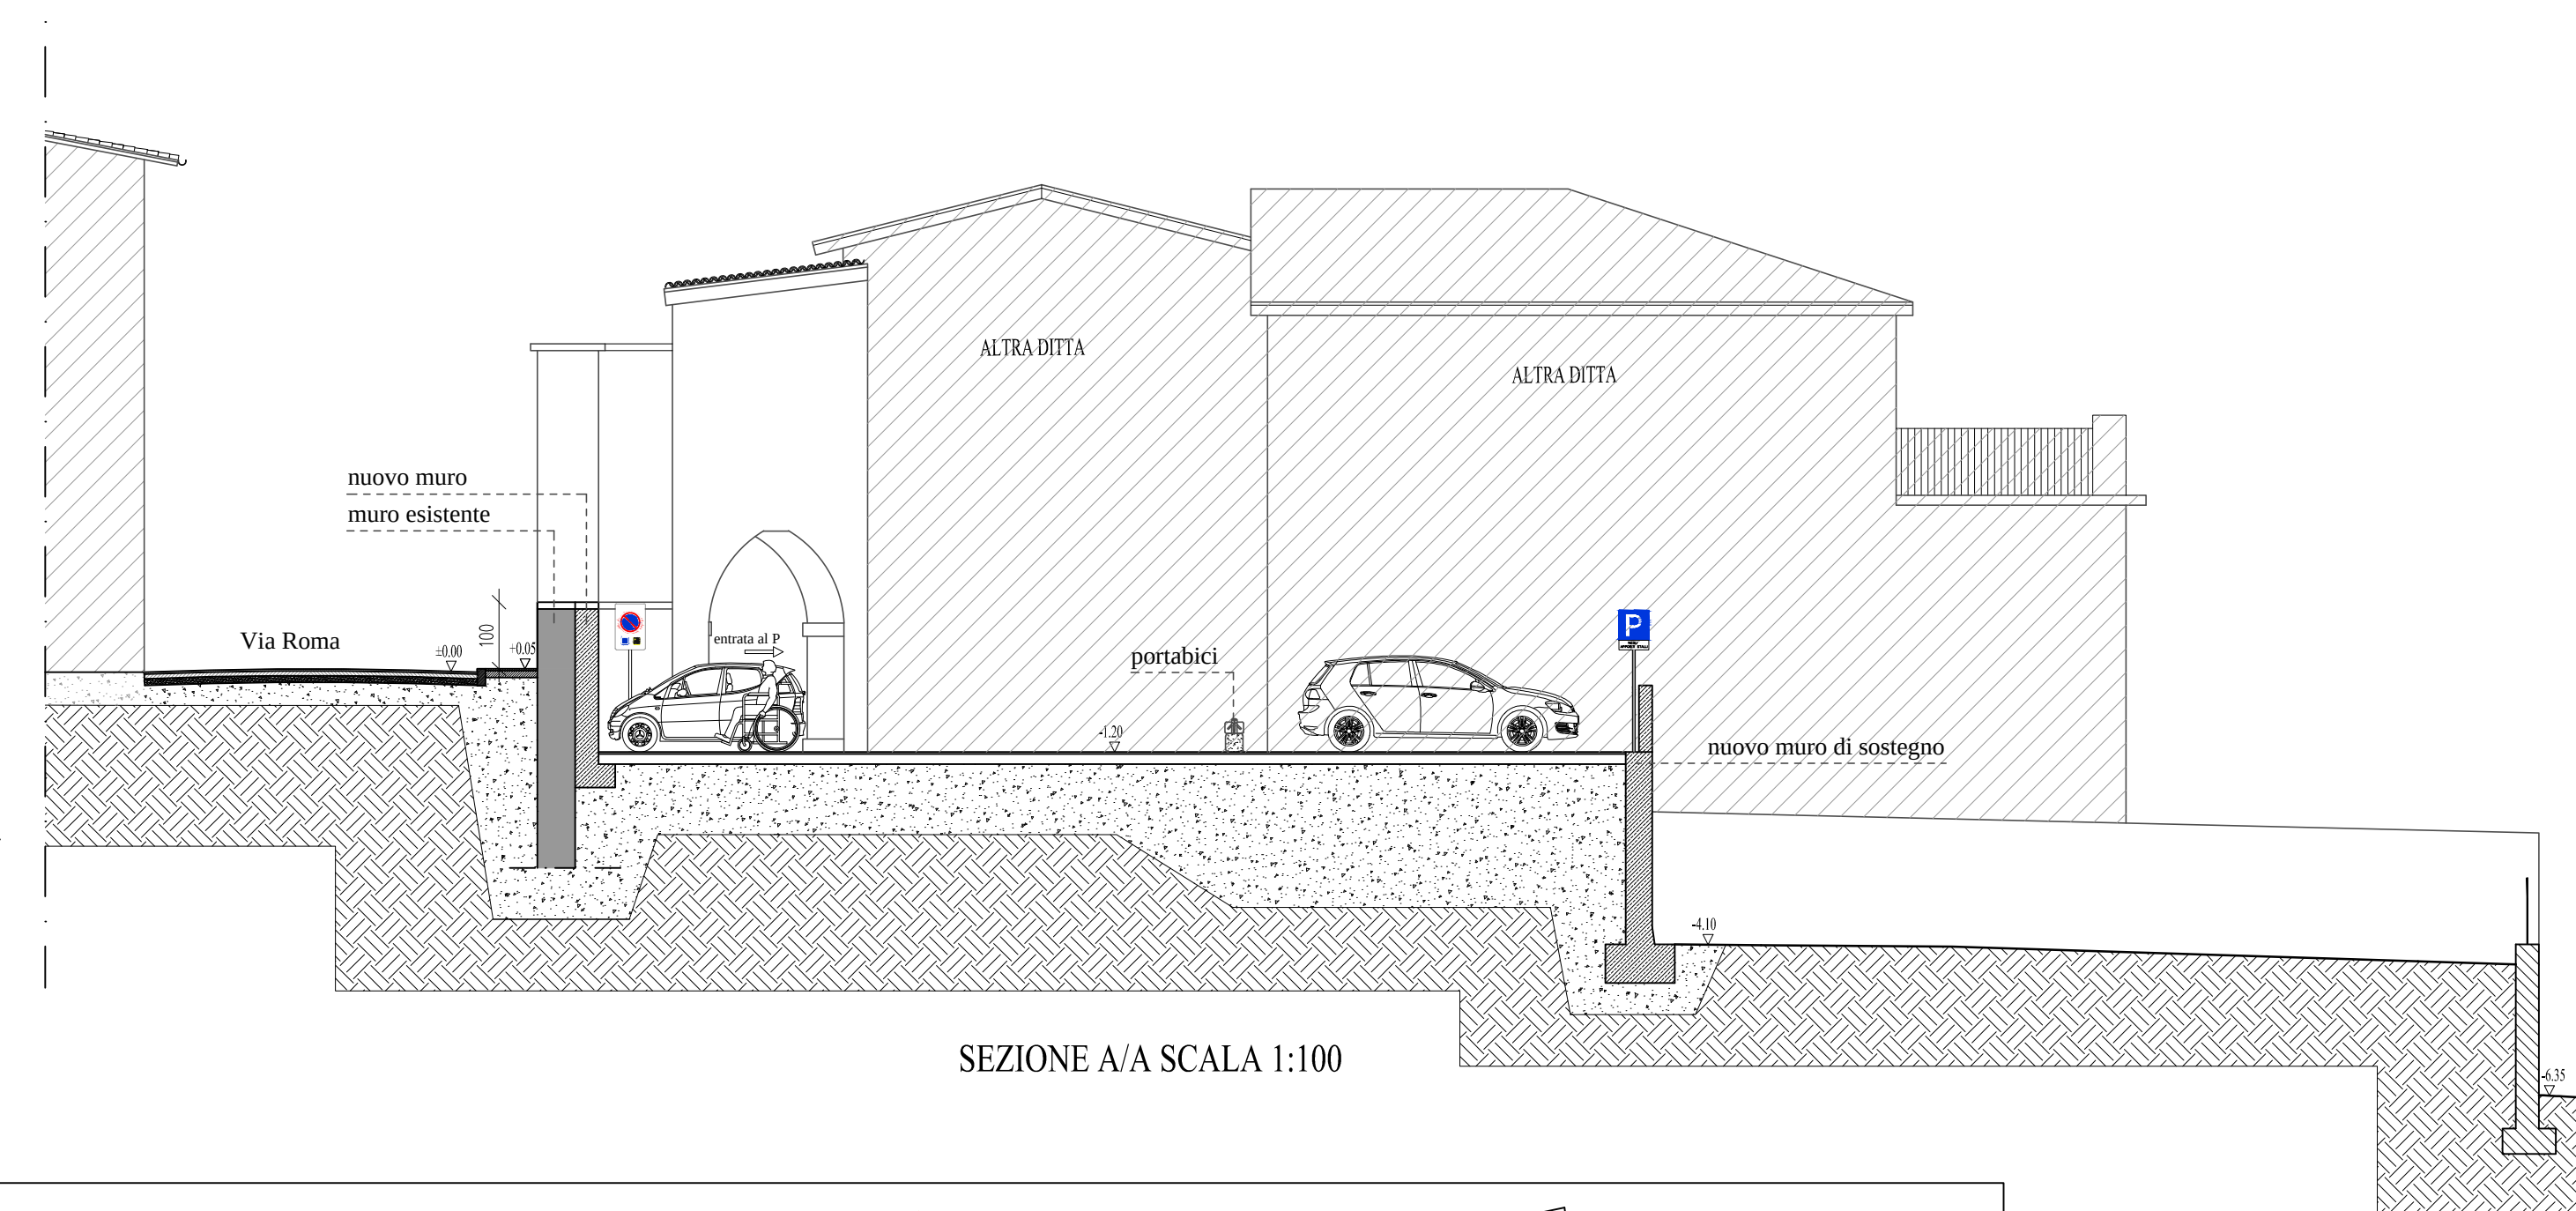

SEZIONE A/A SCALA 1:100

AMMINISTRAZIONE COMUNALE
DI CALTRANO



REALIZZAZIONE DI UN PARCHEGGIO
PUBBLICO LUNGO VIA ROMA

PROGETTO PRELIMINARE

IL R.U.P.:
Geom. SANDONA' LORIS


il progettista:
Arch. LEONARDI NAZZARENO

STATO FUTURO

DATA	PLANIMETRIA GENERALE-PROSPETTO-SEZIONE A/A	TAVOLA
FEBBRAIO 2019	SCALA 1:100	19007
	COMUNE DI CALTRANO PARCHEGGIO VIA ROMA	4

NAZZARENO LEONARDI
ARCHITETTO

studio di progettazioni - via A. Volta 22/C - Zugliano (VI) - Tel. 0445/972424
Fax. 0445/333231 - Cod. Fisc. LNR NZR 61P21 M 199L - P.IVA 01909910240
e-mail: leonardi.architetto@libero.it

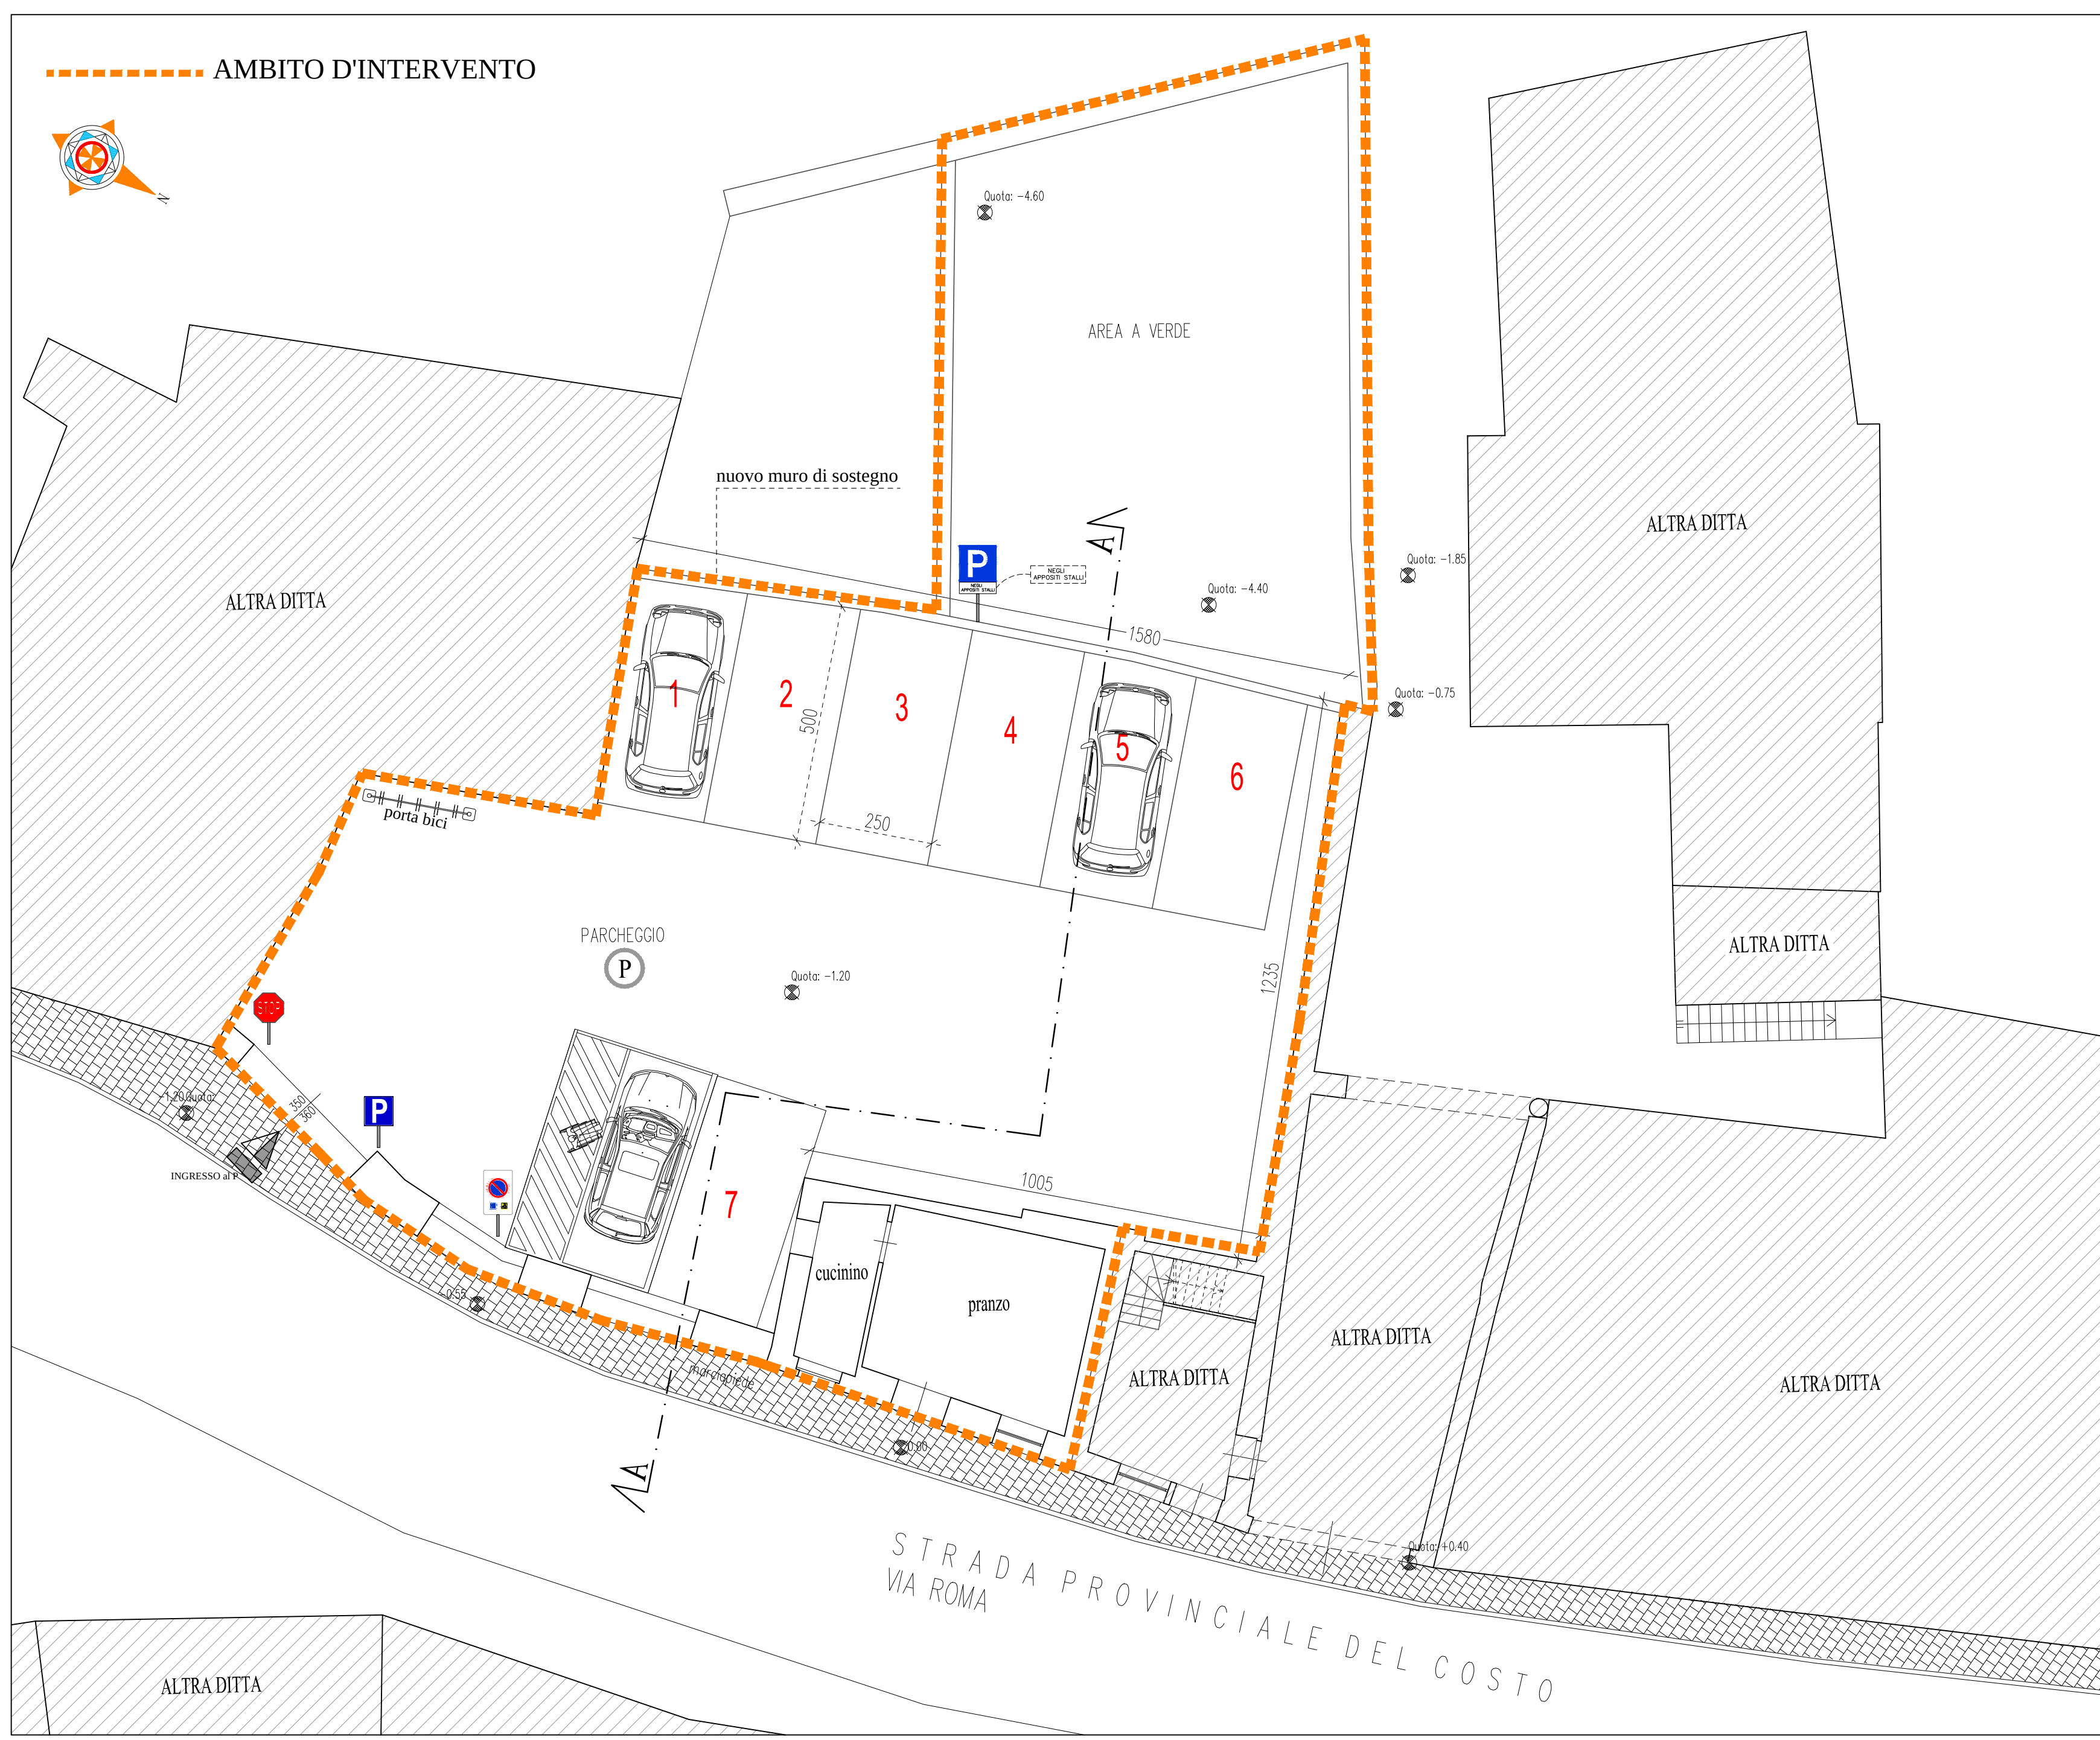

PLANIMETRIA GENERALE SCALA 1:100