


Tutte le misure, i tracciamenti e le quote devono essere verificati preventivamente a cura ed oneri della ditta appaltante alla presenza della D.LL.

* Le quote di progetto sono riferite ad una quota di riferimento ± 0.00 indicata dal capisaldo codice n. 406 individuata da una borchia di ottone posizionata sul muro-paracarro dalla Strada Provinciale.

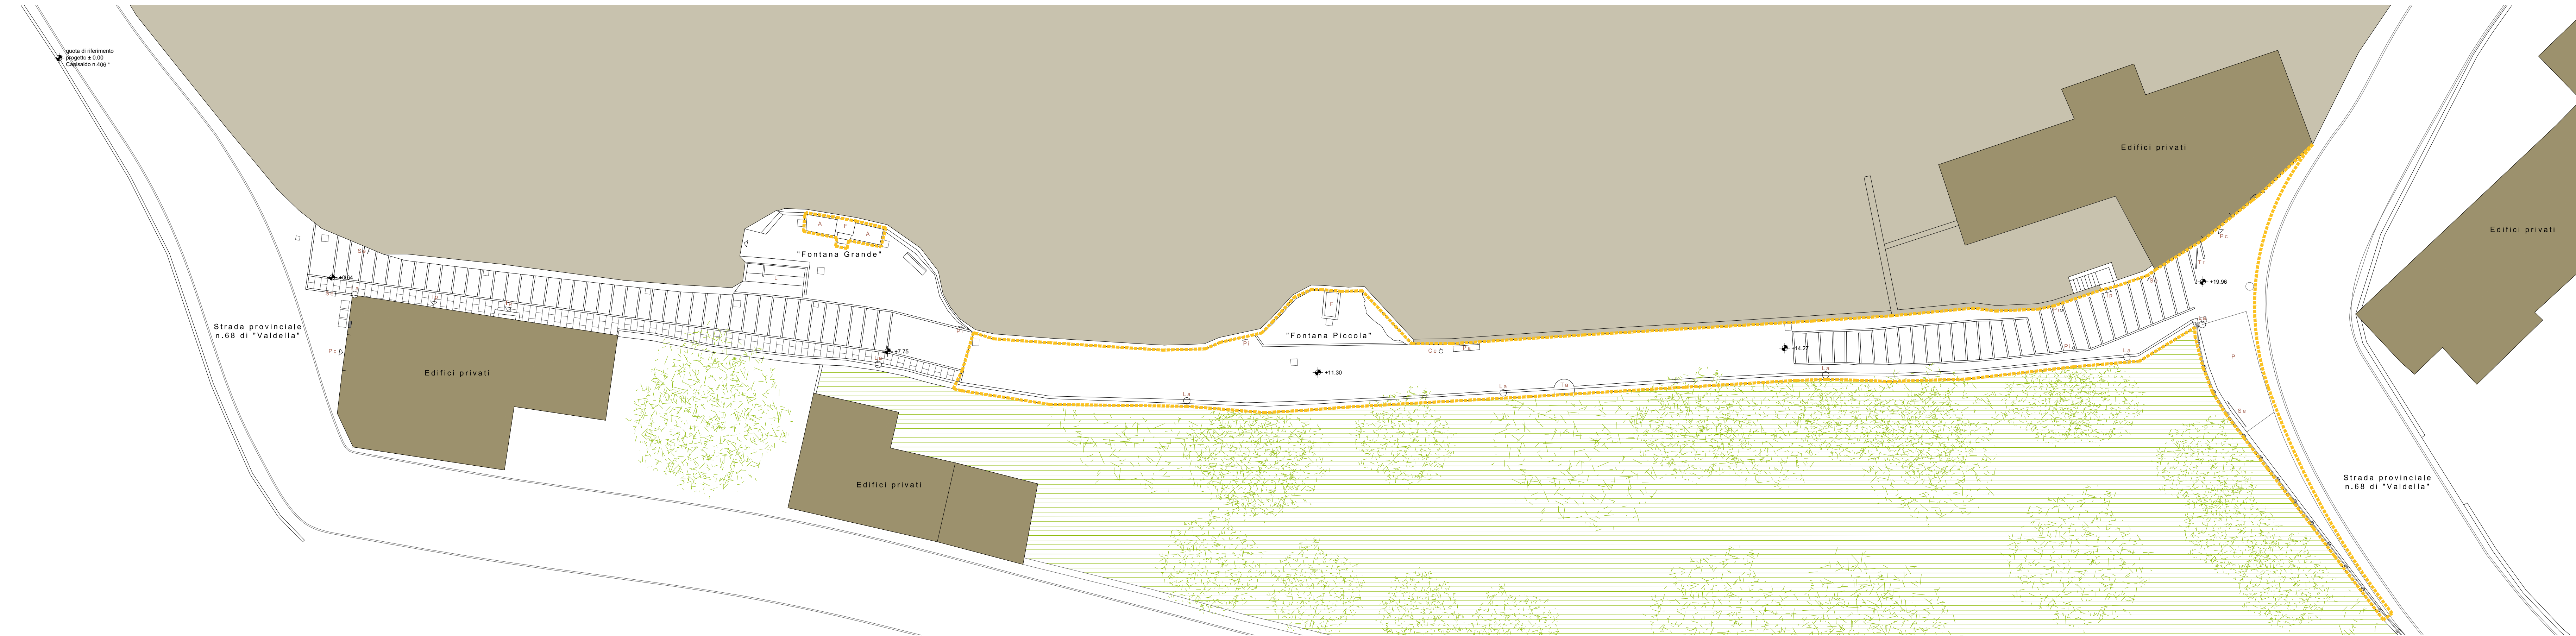

Manufatti

F Fontana
A Abbeveratoio
L Lavatoio

Elementi di arredo

La Lampione
Pa Panchina
Ce Cestino
Ta Tavolo in marmo

Altri simboli

Se Segnale stradale
Pi Pannello illustrativo
Tr Transenna
Pi Pilastri in marmo

Altri simboli

--- Limite area di intervento
Pc Passo carraio
Ip Ingresso pedonale
P Parcheggio

COMUNE DI CALTRANO PROVINCIA DI VICENZA



INTERVENTO DI RIQUALIFICAZIONE E VALORIZZAZIONE DELLE ANTICHE "SCALETTE" DI CAMISINO CUP E53D21003830004

PROGETTO ESECUTIVO

TAV. 1 _ STATO ATTUALE _ Planimetria

Scala 1:200

Data gennaio 2023

Committente: Comune di Caltrano
R.U. P. : Dott. Arch. Ronny Villanova
Progettisti R.T.: Capogruppo Arch. Andrea Zordan
Arch. Manuel Bellagamba
Ing. Valeria Gozzi
Arch. Angela Palmitessa
Direzione lavori: Arch. Andrea Zordan
Analisi dei costi: Ing. Silvia Carozzi

A norma di legge il presente elaborato non può essere riprodotto e/o comunicato a terzi senza espressa e preventiva autorizzazione.



7-Dic-2020 13:29:52
Prot. n. T151638/2020
Scala originale: 1:2000
Dimensione cornice: 534.000 x 378.000 metri
Comune: CALTRANO
Foglio: 18
1 Particella: 974

COMUNE DI CALTRANO
PROVINCIA DI VICENZA



INTERVENTO DI RIQUALIFICAZIONE E VALORIZZAZIONE
DELLE ANTICHE "SCALETTE" DI CAMISINO
CUP E53D21003830004

PROGETTO ESECUTIVO

TAV. 1b _ STATO ATTUALE _ Estratto Catastale

Scala 1:2000
Data Gennaio 2023

Committente: Comune di Caltrano
R.U. P. : Dott. Arch. Ronny Villanova
Progettisti R.T.: Capogruppo Arch. Andrea Zordan
Arch. Manuel Bellagamba
Ing. Valeria Gozzi
Arch. Angela Palmitessa
Direzione lavori: Arch. Andrea Zordan
Analisi dei costi: Ing. Silvia Carozzi

A norma di legge il presente elaborato non può essere riprodotto e/o comunicato a terzi senza espressa e preventiva autorizzazione.



INTERVENTO DI RIQUALIFICAZIONE E VALORIZZAZIONE
DELLE ANTICHE "SCALETTE" DI CAMISINO
CUP E53D21003830004

PROGETTO ESECUTIVO

TAV. 2 _ STATO ATTUALE _ Sezione longitudinale

Scala 1:200


Data gennaio 2023

Committente: Comune di Caltrano
R.U. P. : Dott. Arch. Ronny Villanova
Progettisti R.T.: Capogruppo Arch. Andrea Zordan
Arch. Manuel Bellagamba
Ing. Valeria Gozzi
Direzione lavori: Arch. Angela Palmitessa
Analisi dei costi: Arch. Andrea Zordan
Ing. Silvia Carozzi

A norma di legge il presente elaborato non può essere riprodotto e/o comunicato a terzi
senza espressa e preventiva autorizzazione.




0 6

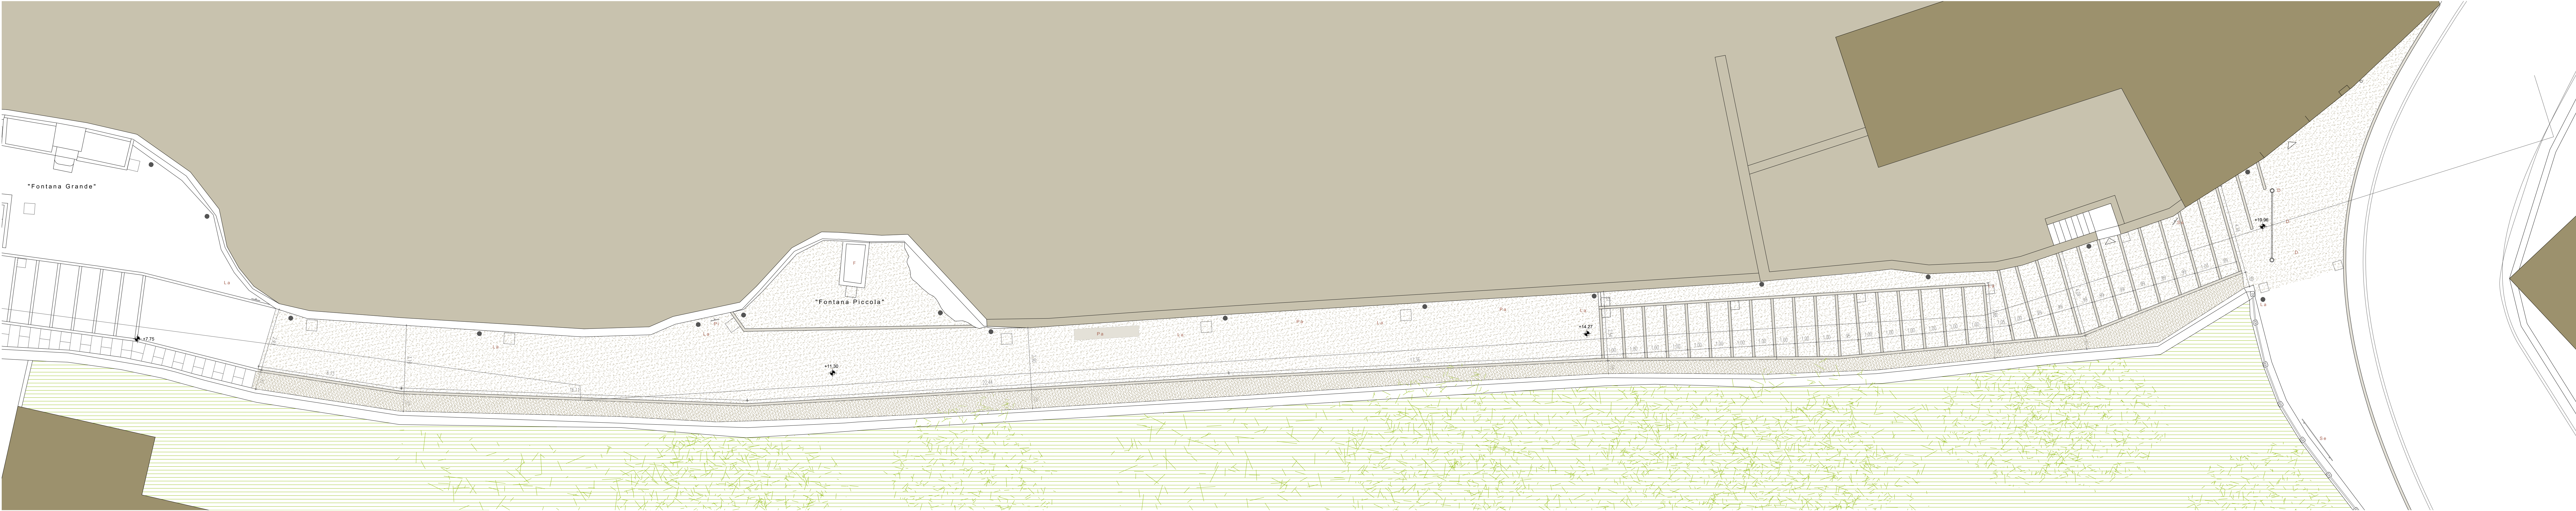

Tutte le misure, i tracciamenti e le quote devono essere verificati preventivamente a cura ed oneri della ditta appaltante alla presenza della D.LL.

- | | |
|-------------------------------|----------------------------------|
| Pavimentazioni | Elementi di arredo |
| Acciottolato | L.a Lampione |
| | P.a Panchina |
| Marmo posato a correre | P.i Pannello illustrativo |
| | D Dissuasore |
| Cordonata in marmo | |
| | |

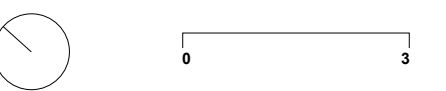

COMUNE DI CALTRANO
PROVINCIA DI VICENZA



INTERVENTO DI RIQUALIFICAZIONE E VALORIZZAZIONE
DELLE ANTICHE "SCALETTE" DI CAMISINO
CUP E53D21003830004


PROGETTO ESECUTIVO

TAV. 3 _ PROGETTO _ Planimetria

Scala 1:100
Data gennaio 2023

Committente: Comune di Caltrano
R.U. P.: Dott. Arch. Ronny Villanova
Progettisti R.T.: Capogruppo Arch. Andrea Zordan
Arch. Manuel Bellagamba
Ing. Valeria Gozzi
Direzione lavori: Arch. Angela Palmitessa
Arch. Andrea Zordan
Analisi dei costi: Ing. Silvia Carozzi

A norma di legge il presente elaborato non può essere riprodotto e/o comunicato a terzi senza espressa e preventiva autorizzazione.

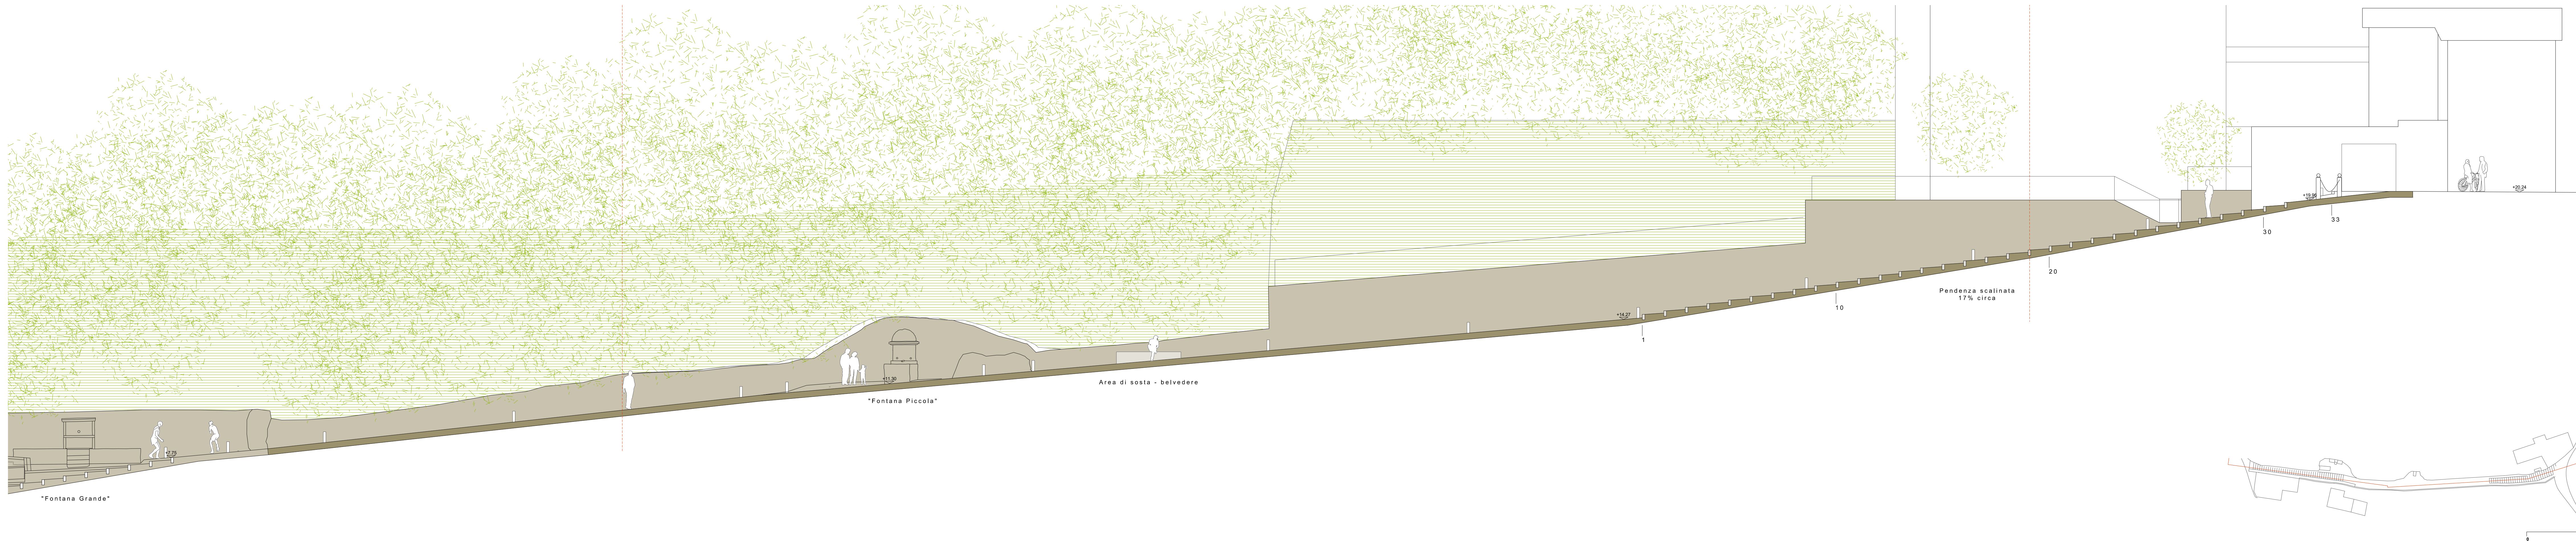

COMUNE DI CALTRANO
PROVINCIA DI VICENZA



INTERVENTO DI RIQUALIFICAZIONE E VALORIZZAZIONE
DELLE ANTICHE "SCALETTE" DI CAMISINO
CUP E53D21003830004

PROGETTO ESECUTIVO



TAV. 4 _ PROGETTO _ Sezione longitudinale

Scala 1:100

Data gennaio 2023

Committente:	Comune di Caltrano
R.U. P.:	Dott. Arch. Ronny Villanova
Progettisti R.T.:	Capogruppo Arch. Andrea Zordan Arch. Manuel Bellagamba Ing. Valeria Gozzi
Direzione lavori:	Arch. Angela Palmitessa
Analisi dei costi:	Arch. Andrea Zordan Ing. Silvia Carozzi

A norma di legge il presente elaborato non può essere riprodotto e/o comunicato a terzi
senza espressa e preventiva autorizzazione.

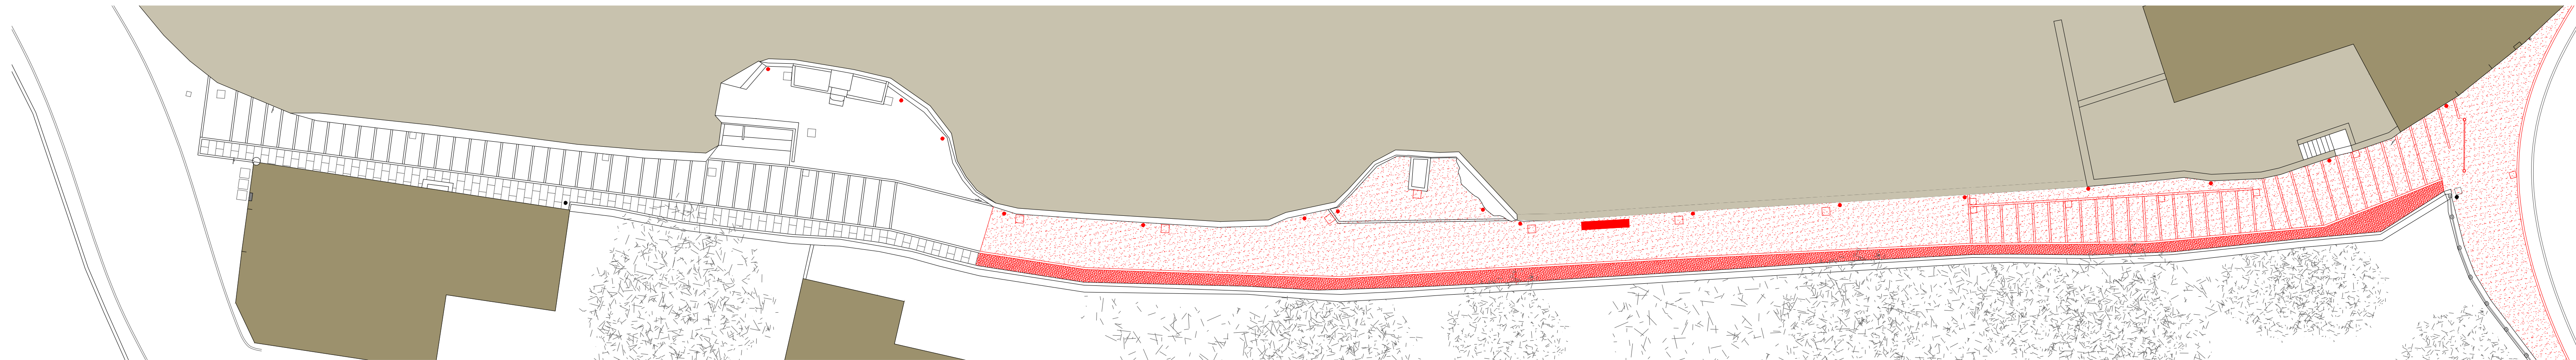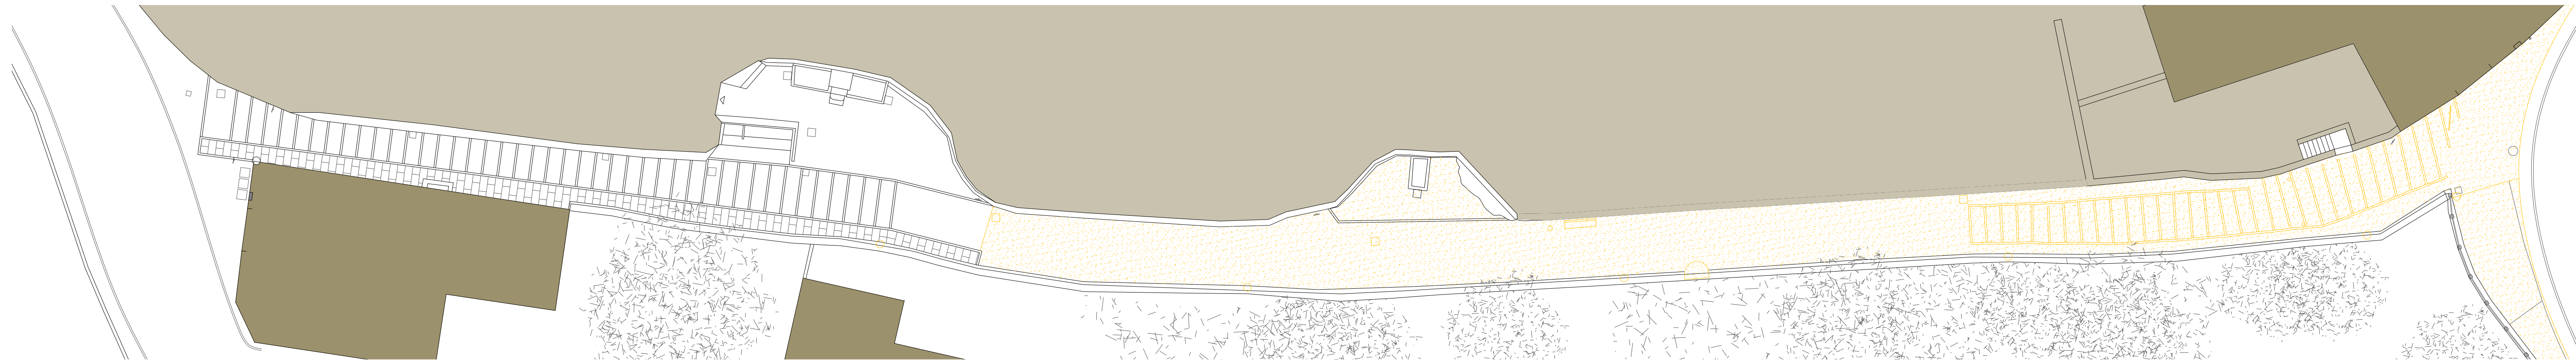

Demolizioni
Ricostruzioni - progetto



COMUNE DI CALTRANO
PROVINCIA DI VICENZA



INTERVENTO DI RIQUALIFICAZIONE E VALORIZZAZIONE
DELLE ANTICHE "SCALETTE" DI CAMISINO
CUP E53D21003830004

PROGETTO ESECUTIVO

TAV. 5 _ STATO DI COMPARAZIONE _ Planimetria

Scala 1:200
Data gennaio 2023

Committente: Comune di Caltrano
R.U. P. : Dott. Arch. Ronny Villanova
Progettisti R.T.: Capogruppo Arch. Andrea Zordan
Arch. Manuel Bellagamba
Ing. Valeria Gozzi
Arch. Angela Palmitessa
Direzione lavori: Arch. Andrea Zordan
Analisi dei costi: Ing. Silvia Carozzi

A norma di legge il presente elaborato non può essere riprodotto e/o comunicato a terzi senza espressa e preventiva autorizzazione.